



SCENA

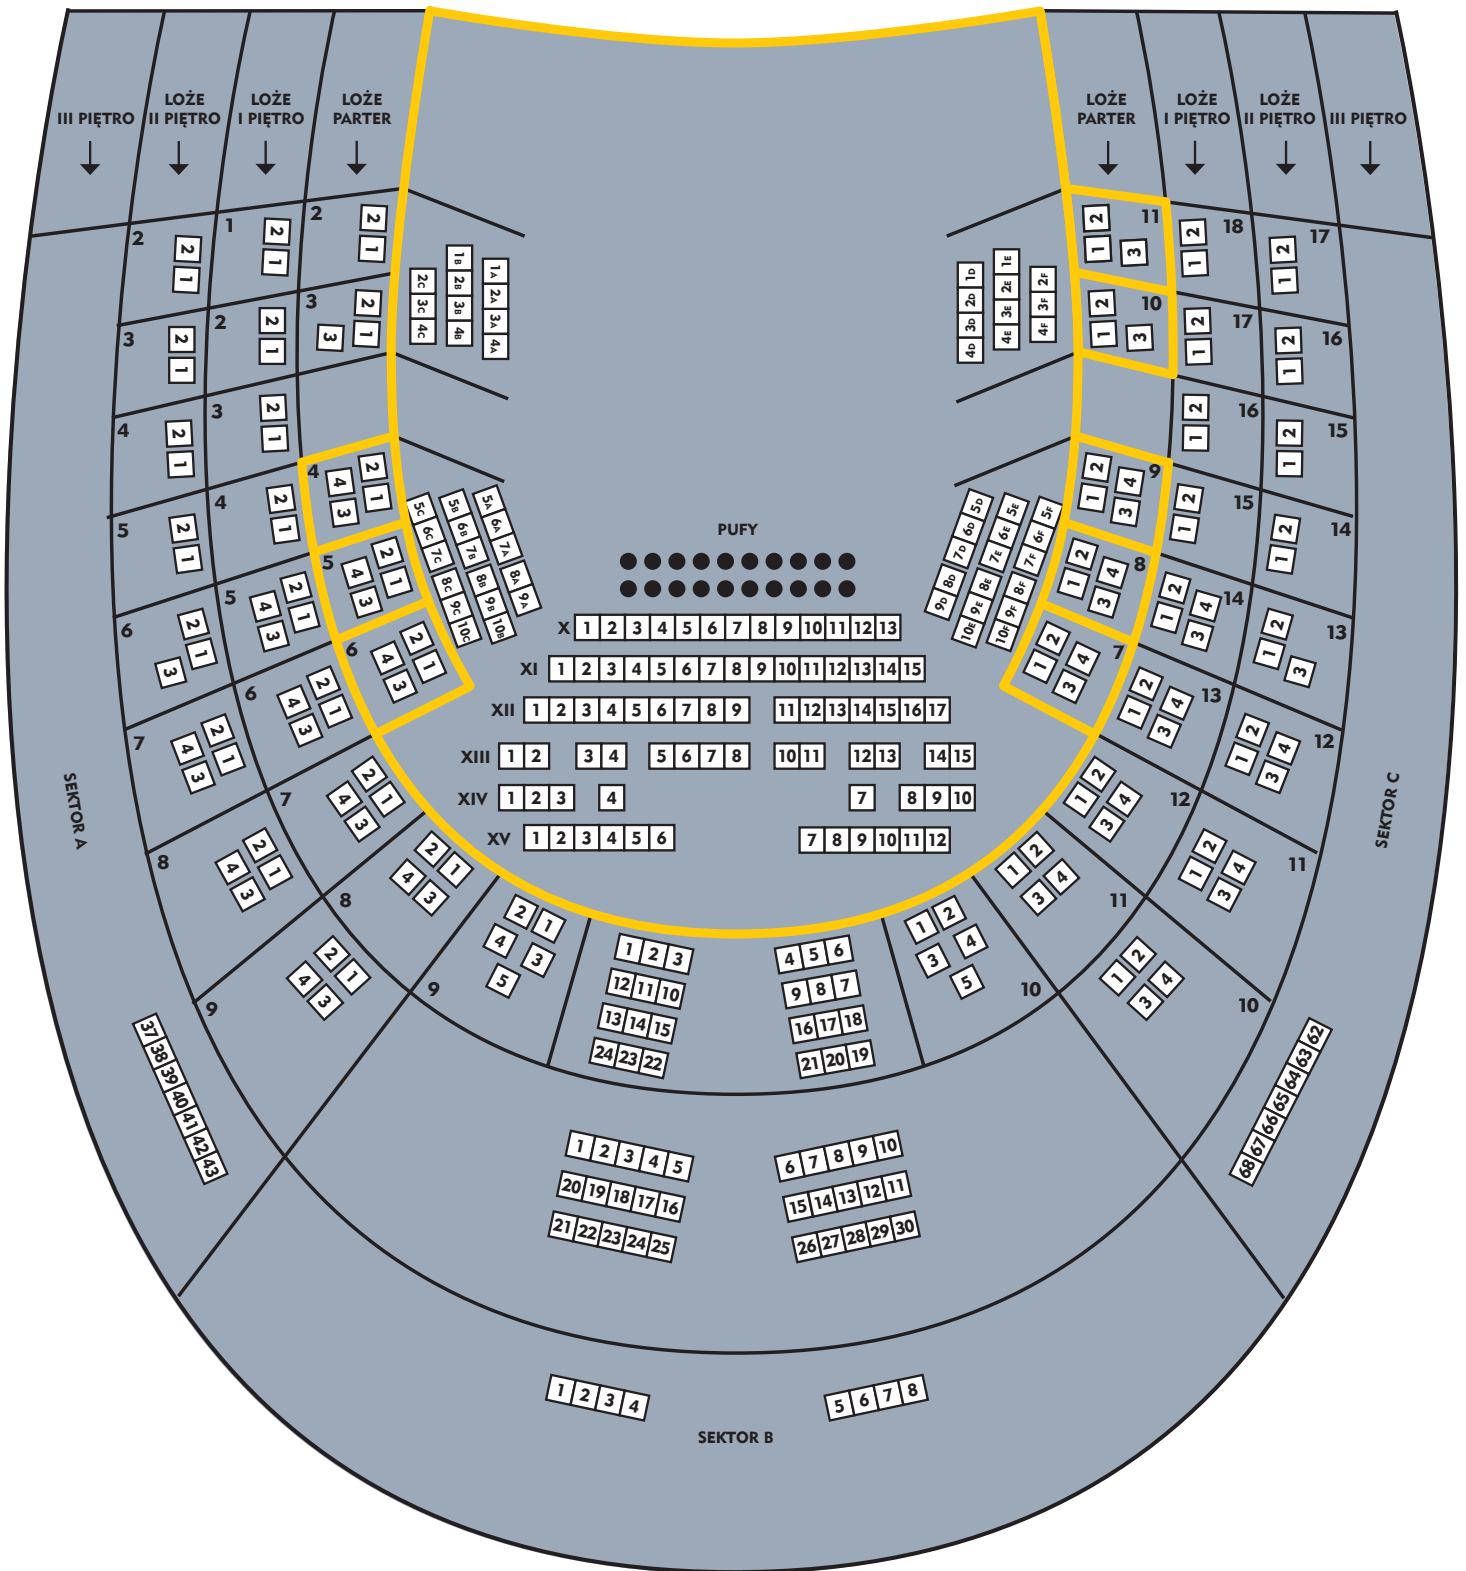





miejsca z pętlą indukcyjną
dla osób z niepełnosprawnością słuchu

RZĄD XIII RZĄD XIII

1	2	14	15
---	---	----	----

↓ ↓

miejsca dla osób
z niepełnosprawnością ruchu