

INWENTARYZACJA
BRANŻA ARCHITEKTONICZNA

TYTUŁ OPRACOWANIA:
INWENTARYZACJA SCENY MINIATURA W TEATRZE IM. JULIUSZA SŁOWACKIEGO


INWESTOR:
TEATR IM. JULIUSZA SŁOWACKIEGO

OPRACOWAŁ:
MGR INŻ. ARCH. MARTA KULCZYCKA
MGR INŻ. ARCH. ŁUKASZ POLAK

KRAKÓW, LUTY 2017.


SPIS TREŚCI:

1. Rys.1 Rzut poziomu 0,00 z rozłożoną widownią
2. Rys.2 Rzut poziomu 0,00 ze złożoną widownią
3. Rys.3 Przekrój A- A, D- D
4. Rys.4 Przekrój Przekrój B- B, C- C

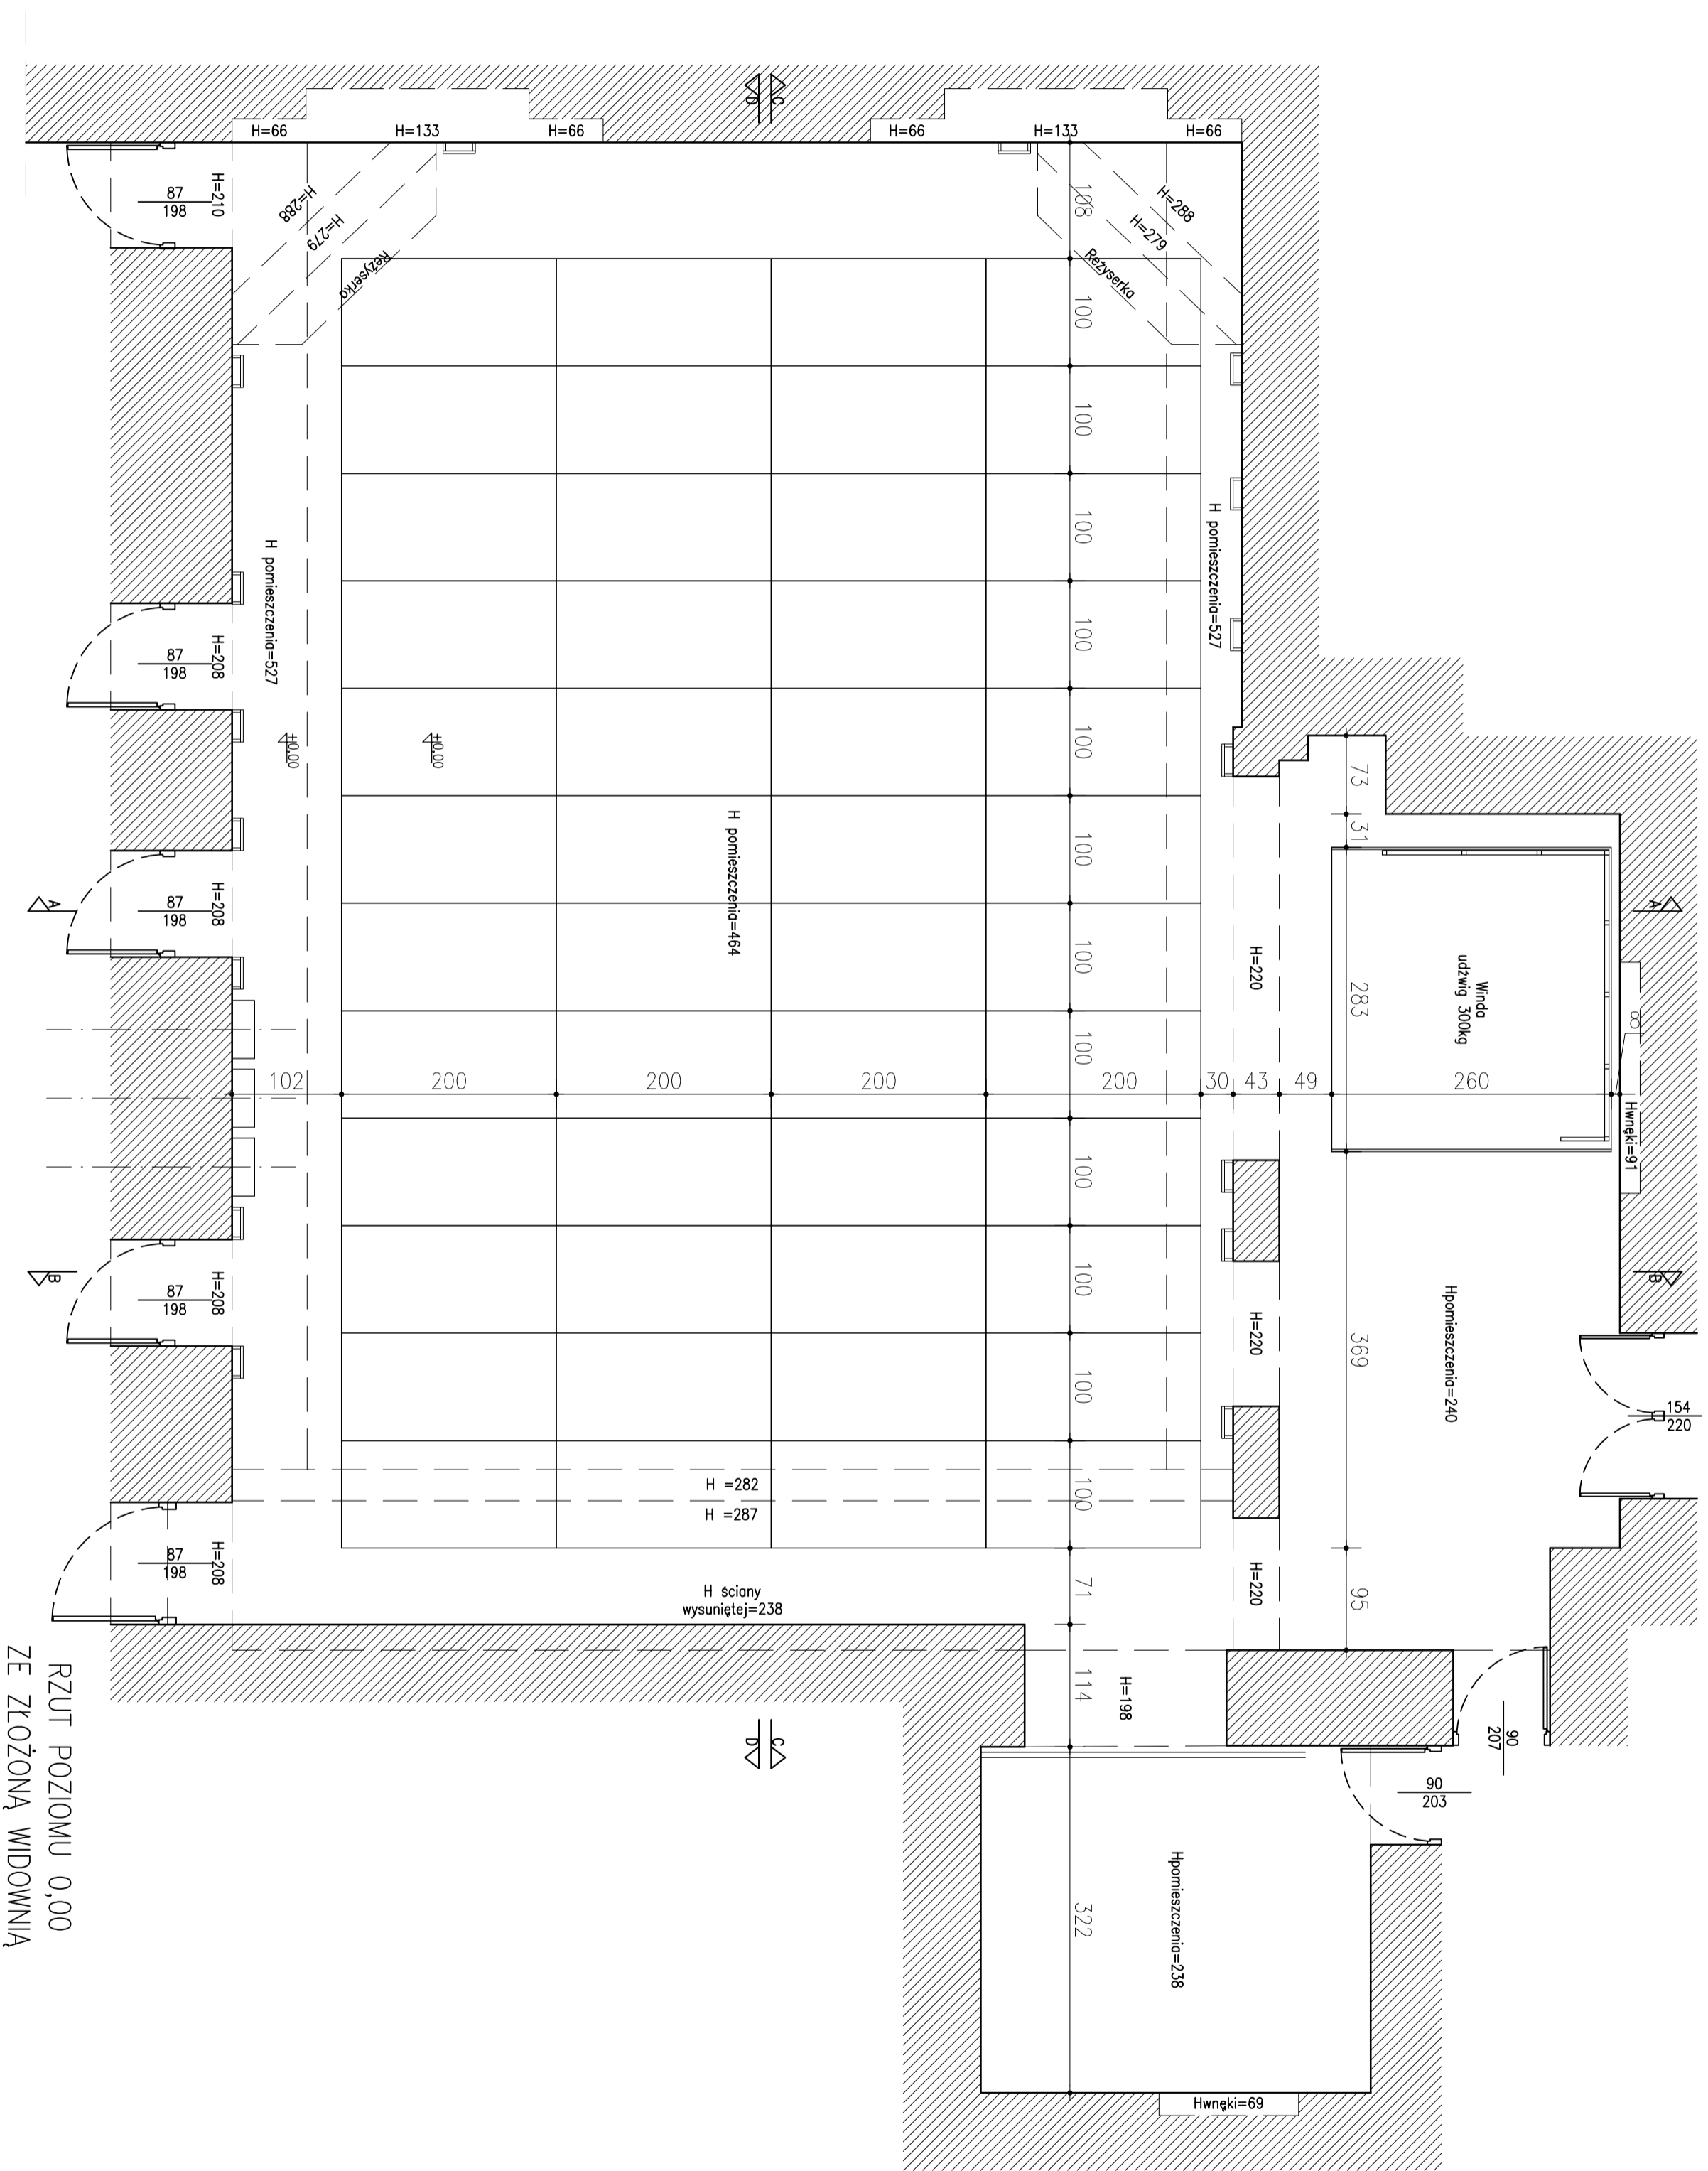


RZUT POZIOMU 0,00
ZE ZŁOŻONĄ WIDOWNIĄ

<p> ŚCIANY ISTNIEJĄCE gniazdo pojedyncze, h=30 dwa gniazda pojedyncze, h=30 kinkiet, h=190 1:50 02.2017 </p>	


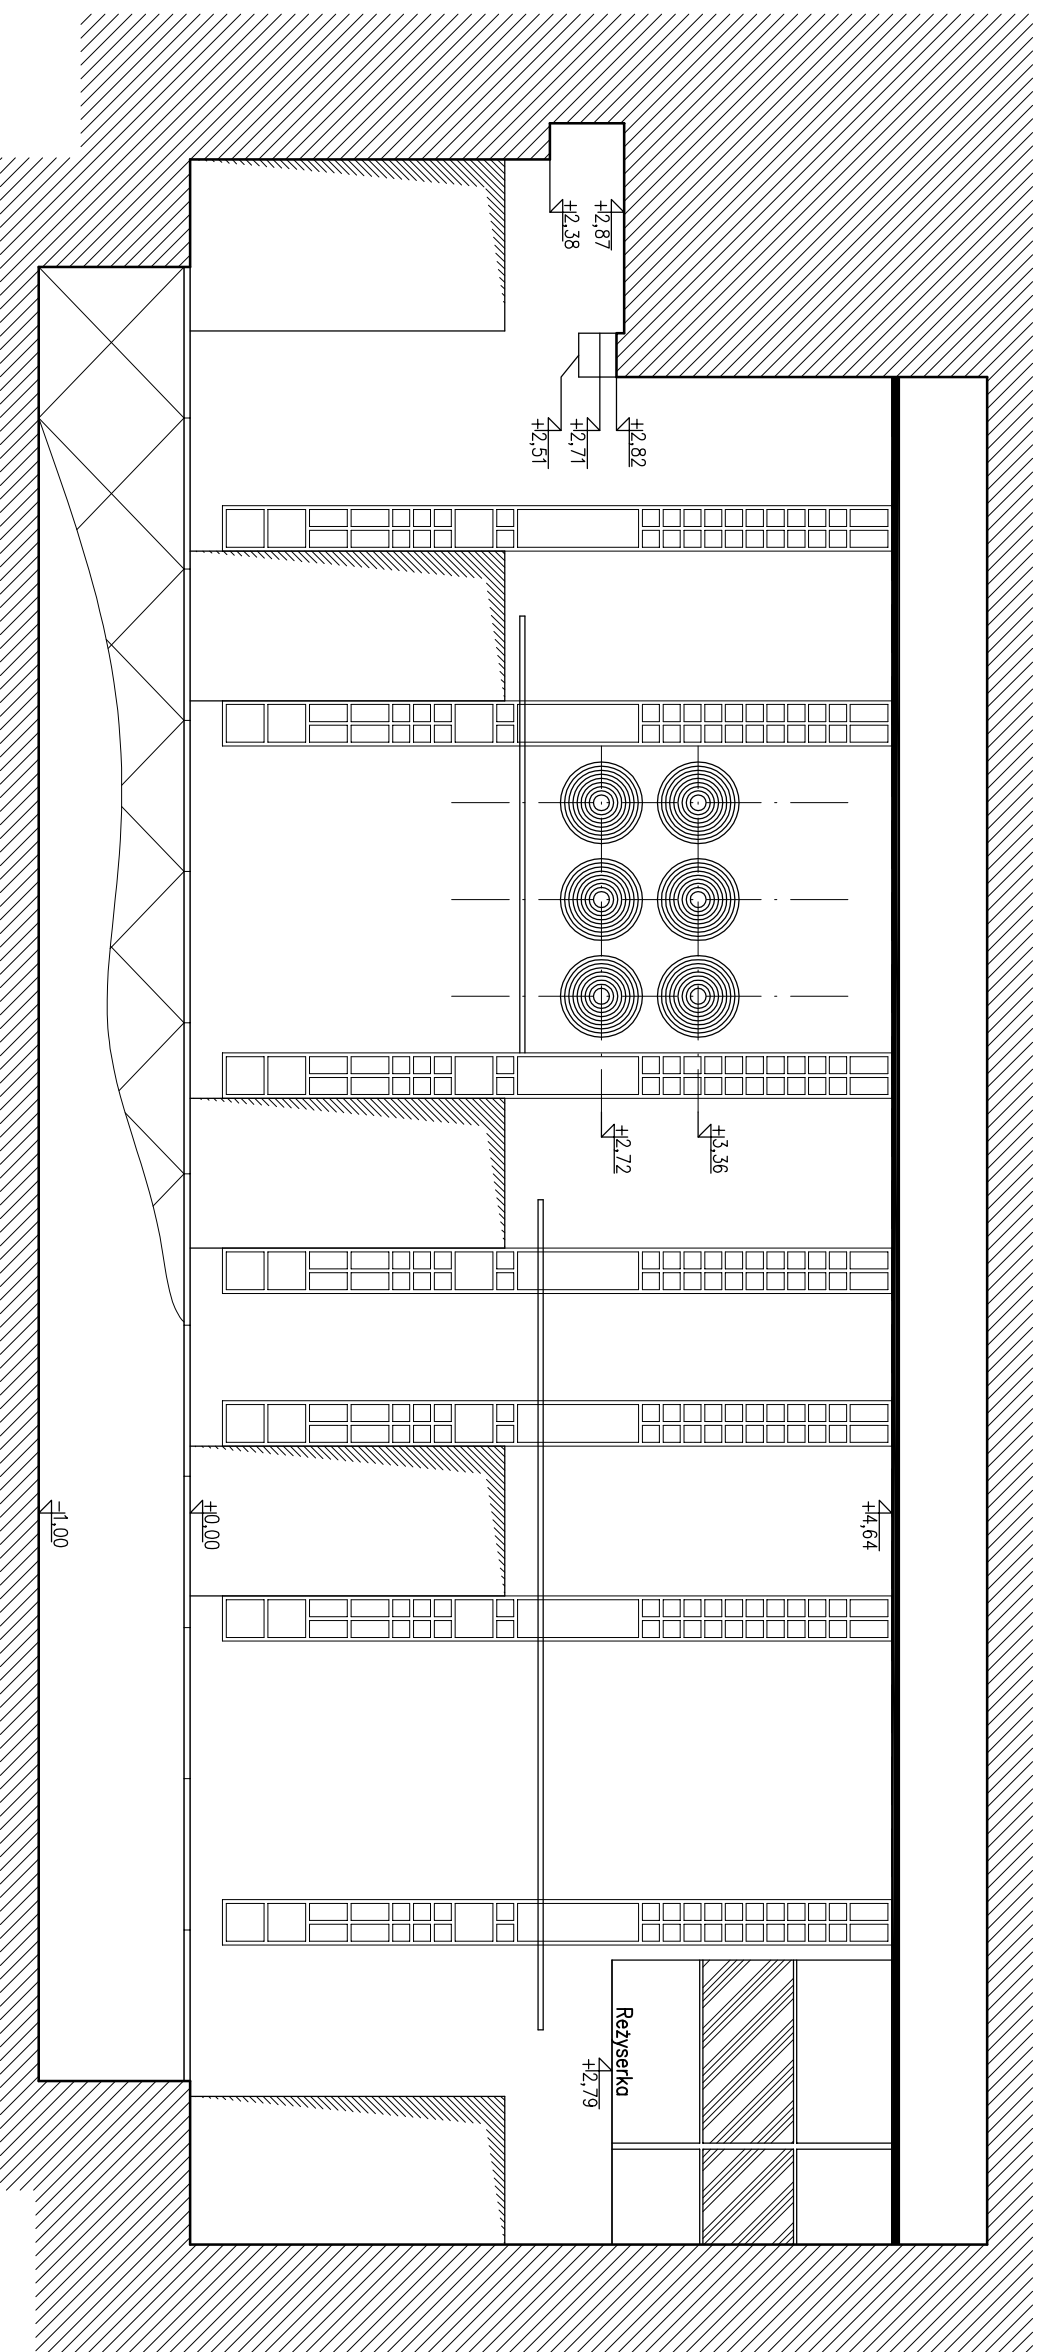

PRZEKRÓJ D – D

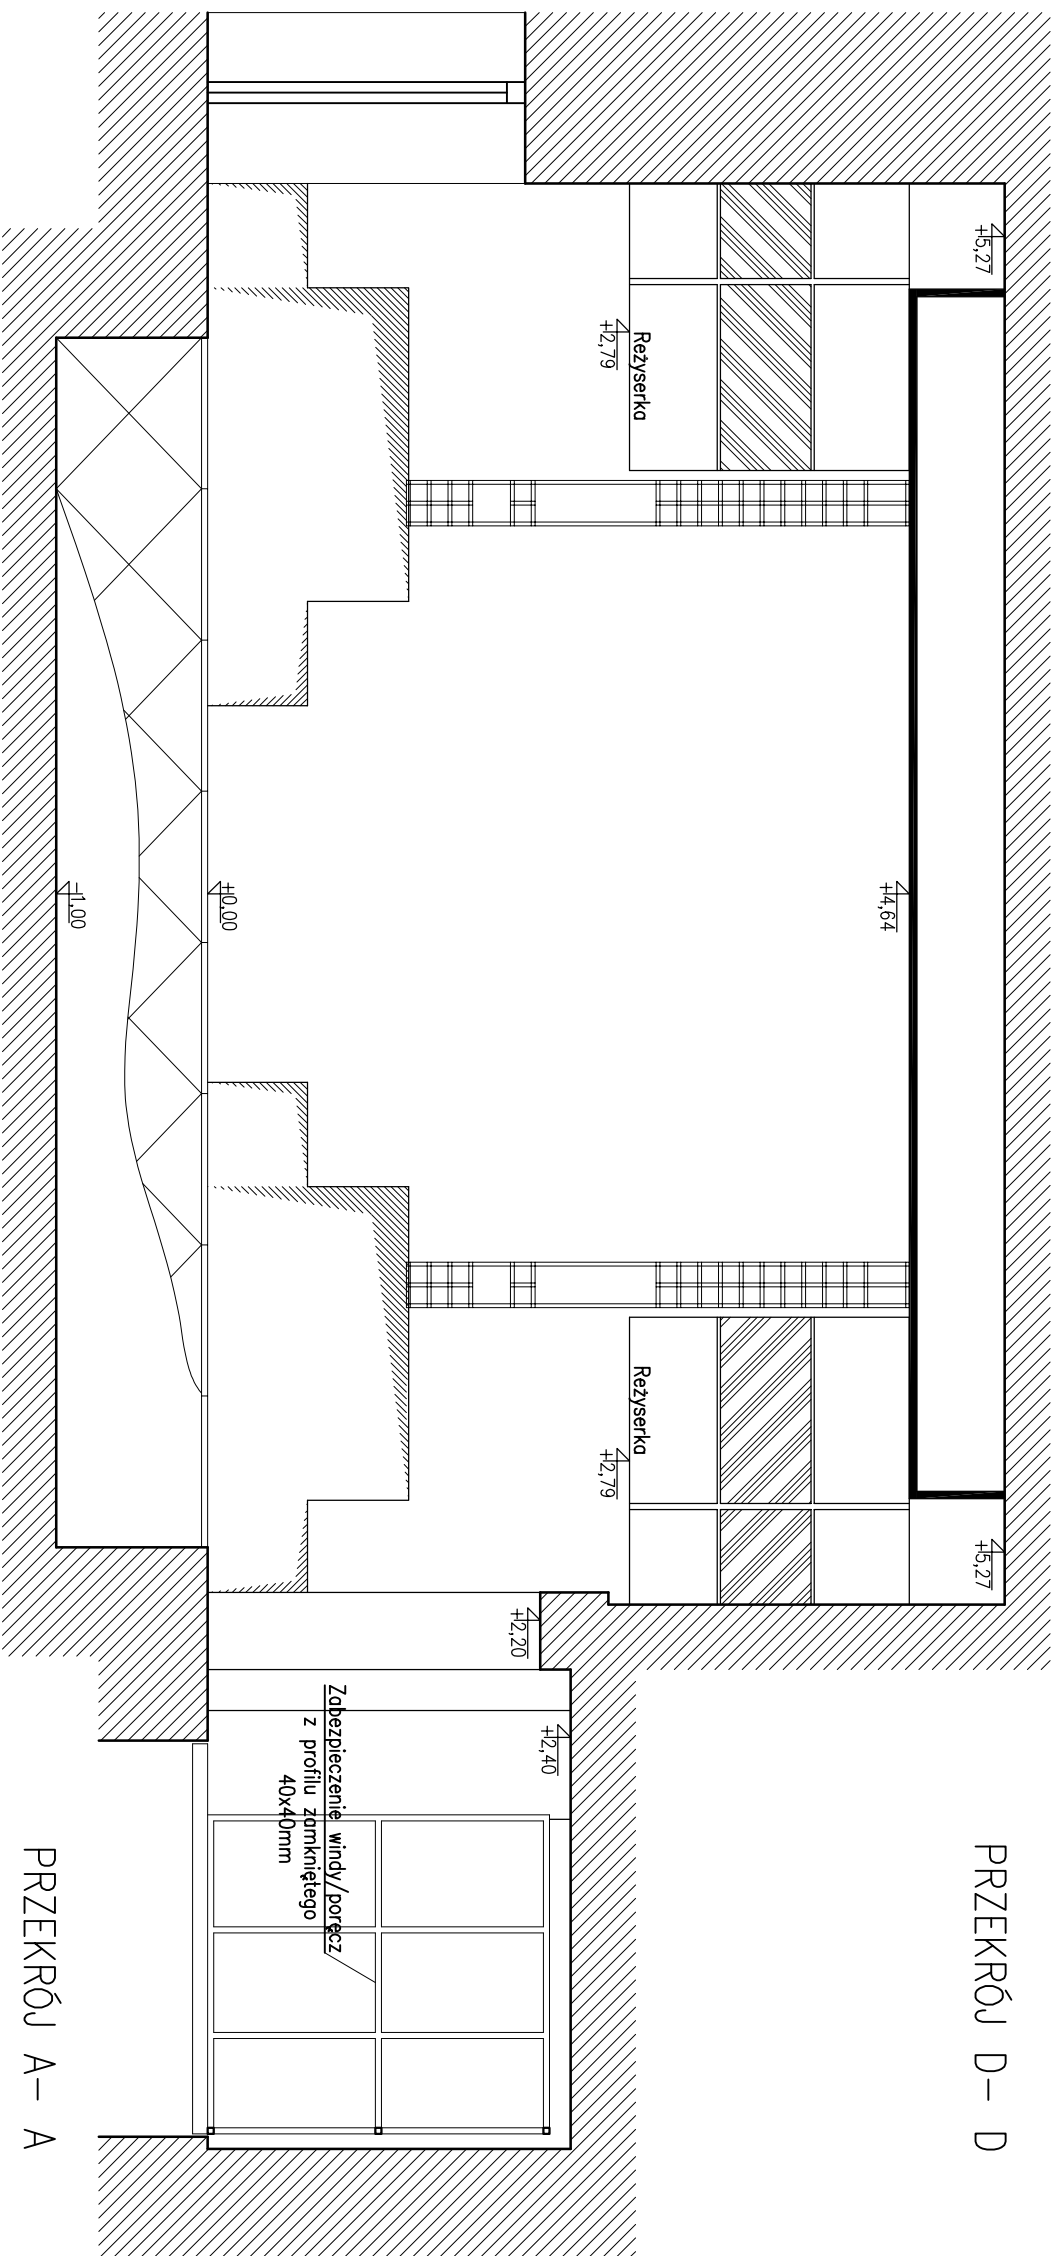

PRZEKRÓJ A – A

▬ ŚCIANY ISTNIEJĄCE

30 gniazdo pojedyncze, h=30

2 30 dwa gniazda pojedyncze, h=30

◊ kinkiet, h=190

TYTUŁ INWESTYCJI: INWENTARYZACJA SCENY MINIJURTA W TEATRZE IM. JULIUSZA SŁOWACKIEGO

INWESTOR: TEATR IM. JULIUSZA SŁOWACKIEGO


WYKONAWCA: MARTA KULCZYCKA
COLLIDESHION
BIURO PROJEKTOWE
biuro@collideshion.pl

TEMAT RYSUNKU: Przekrój A - A, D - D


AUTOR: mgr inż. arch. MARTA KULCZYCKA
SPECJALNOŚĆ: ARCHITEKTURA
NR UPB: MP/1A/014/2014

BRANŻA: ARCHITEKTONICZNA

NR RYSUNKU: 3
SKALA: 1-50
DATA: 02.2017

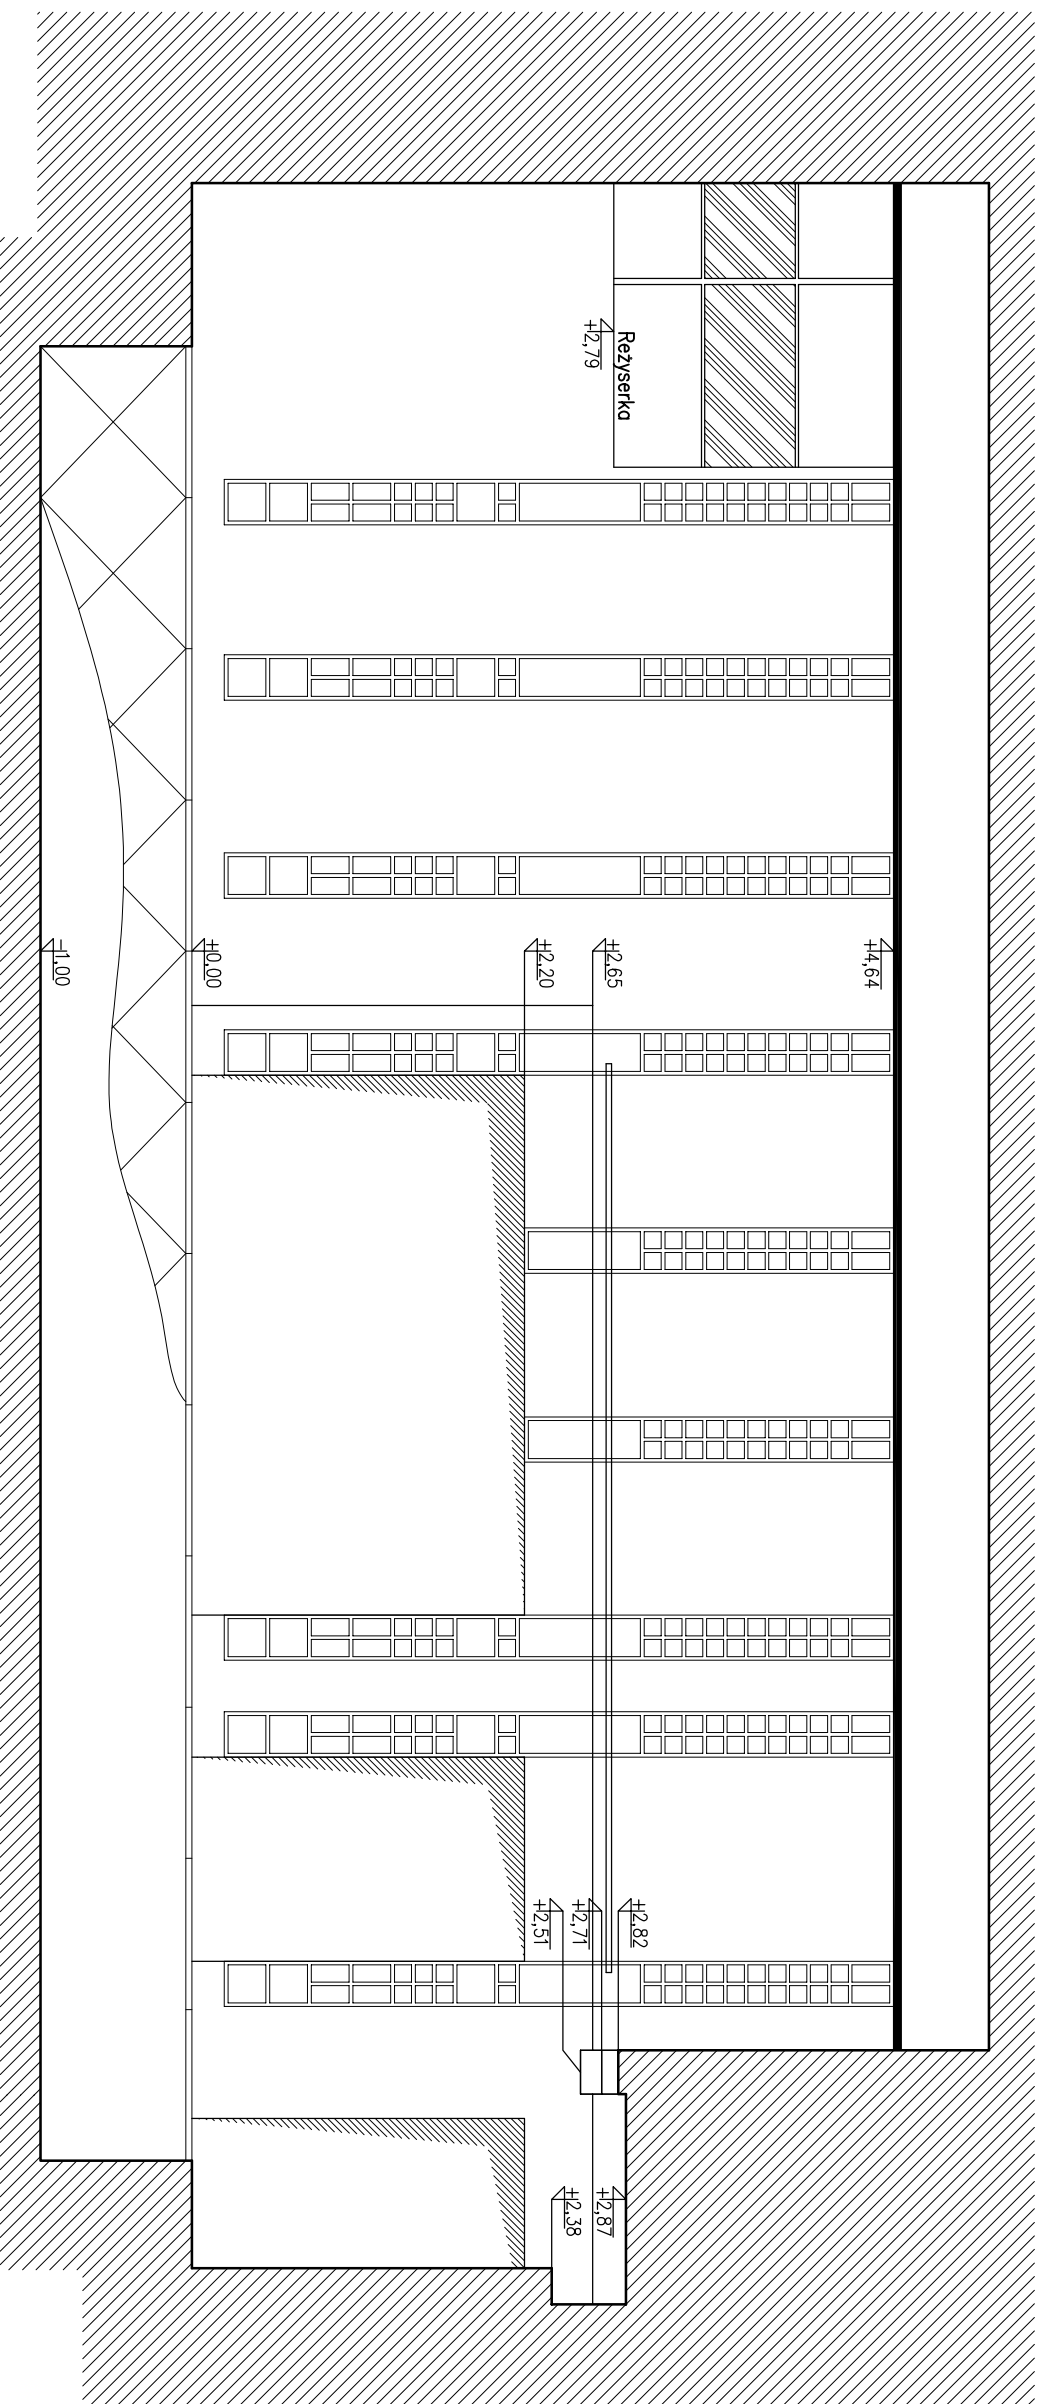

PRZEKRÓJ C - C

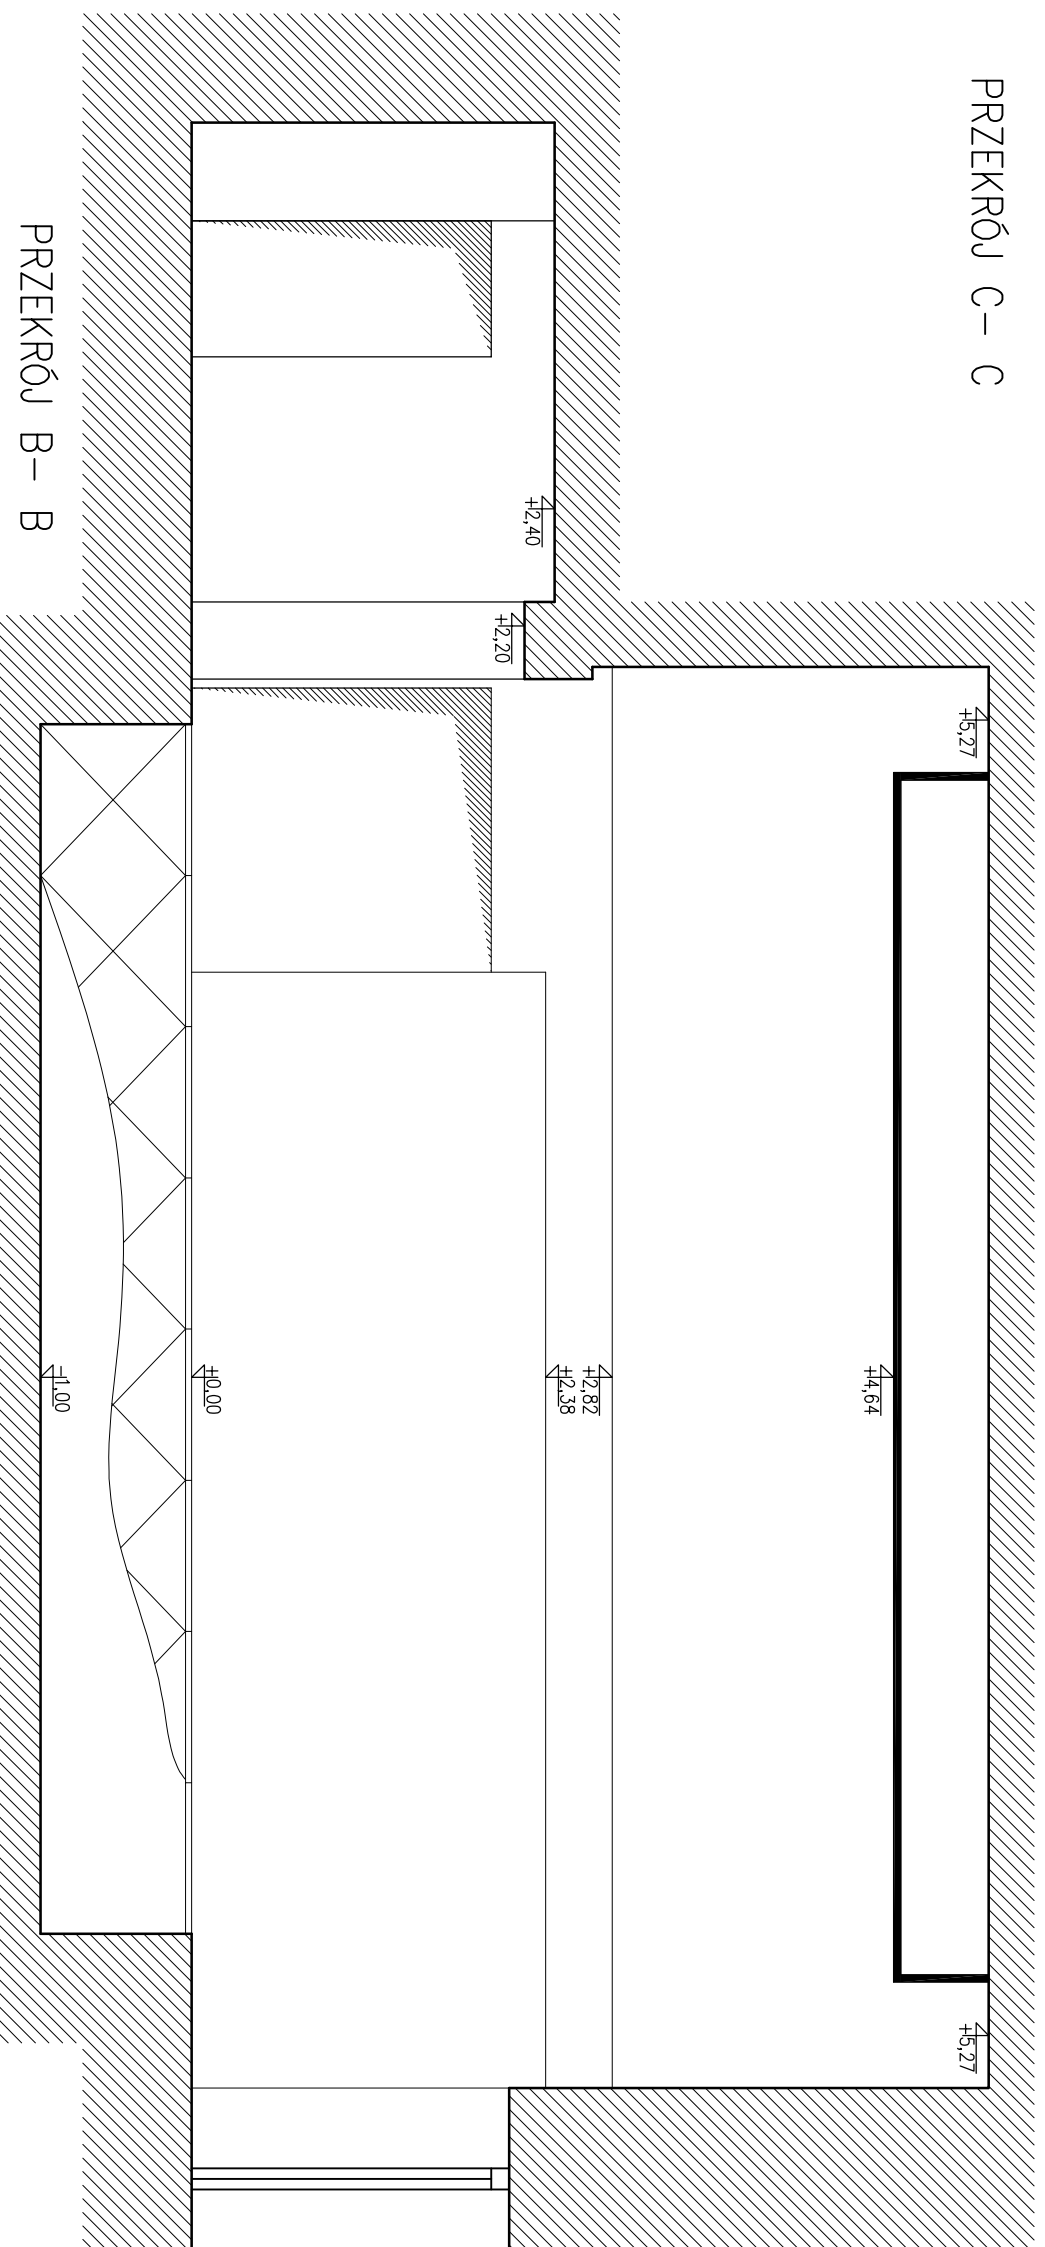

PRZEKRÓJ B - B

▨ ŚCIANY ISTNIEJĄCE

┌ gniazdo pojedyncze, h=30

┌ dwa gniazda pojedyncze, h=30

◡ kinkiet, h=190

Tytuł inwestycji: INWENTARYZACJA SCENY MINIALIPIA W TEATRZE IM. JULIUSZA SŁOWACKIEGO

Inwestor: TEATR IM. JULIUSZA SŁOWACKIEGO

Wykonawca: MARTA KUŁCZYCKA
COLIDESIGN BUREAU PROJEKTOWE
Bure@colidesign.pl

Temat rysunku: Przekój B - B, C - C

Autor: mgr inż. arch. MARTA KUŁCZYCKA
SPECJALNOŚĆ: ARCHITEKTURA
Nr UPK: MP/1A/014/2014

branża: ARCHITEKTONICZNA

Nr rysunku: 3
Arytmizacja: 1-50
Skala: 1-50
Data: 02.2017