

INWENTARYZACJA  
**BRANŻA ARCHITEKTONICZNA**

TYTUŁ OPRACOWANIA:  
**INWENTARYZACJA SCENY W MAŁOPOLSKIM OGRODZIE SZTUKI**


INWESTOR:  
**TEATR IM. JULIUSZA SŁOWACKIEGO**

OPRACOWAŁ:  
**MGR INŻ. ARCH. MARTA KULCZYCKA**  
**MGR INŻ. ARCH. ŁUKASZ POLAK**

KRAKÓW, LUTY 2017.

#### SPIS TREŚCI:

1. Rys.1 rzut poziomym 0,00 ze złożoną widownią
2. Rys.2 rzut poziomym 0,00 z rozłożoną widownią
3. Rys.3 rzut posadzek
4. Rys.4 rzut wciągarek niezależnych
5. Rys.5 rzut wciągarek stałych.
6. Rys.6 Rzut poziomym +3,74 - balkon I
7. Rys.7 Rzut poziomym +6,23 - balkon II
8. Rys.8 Przekrój A-A
9. Rys.9 Przekrój B-B.
10. Rys.10 Przekrój C-C
11. Rys.11 Przekrój D-D

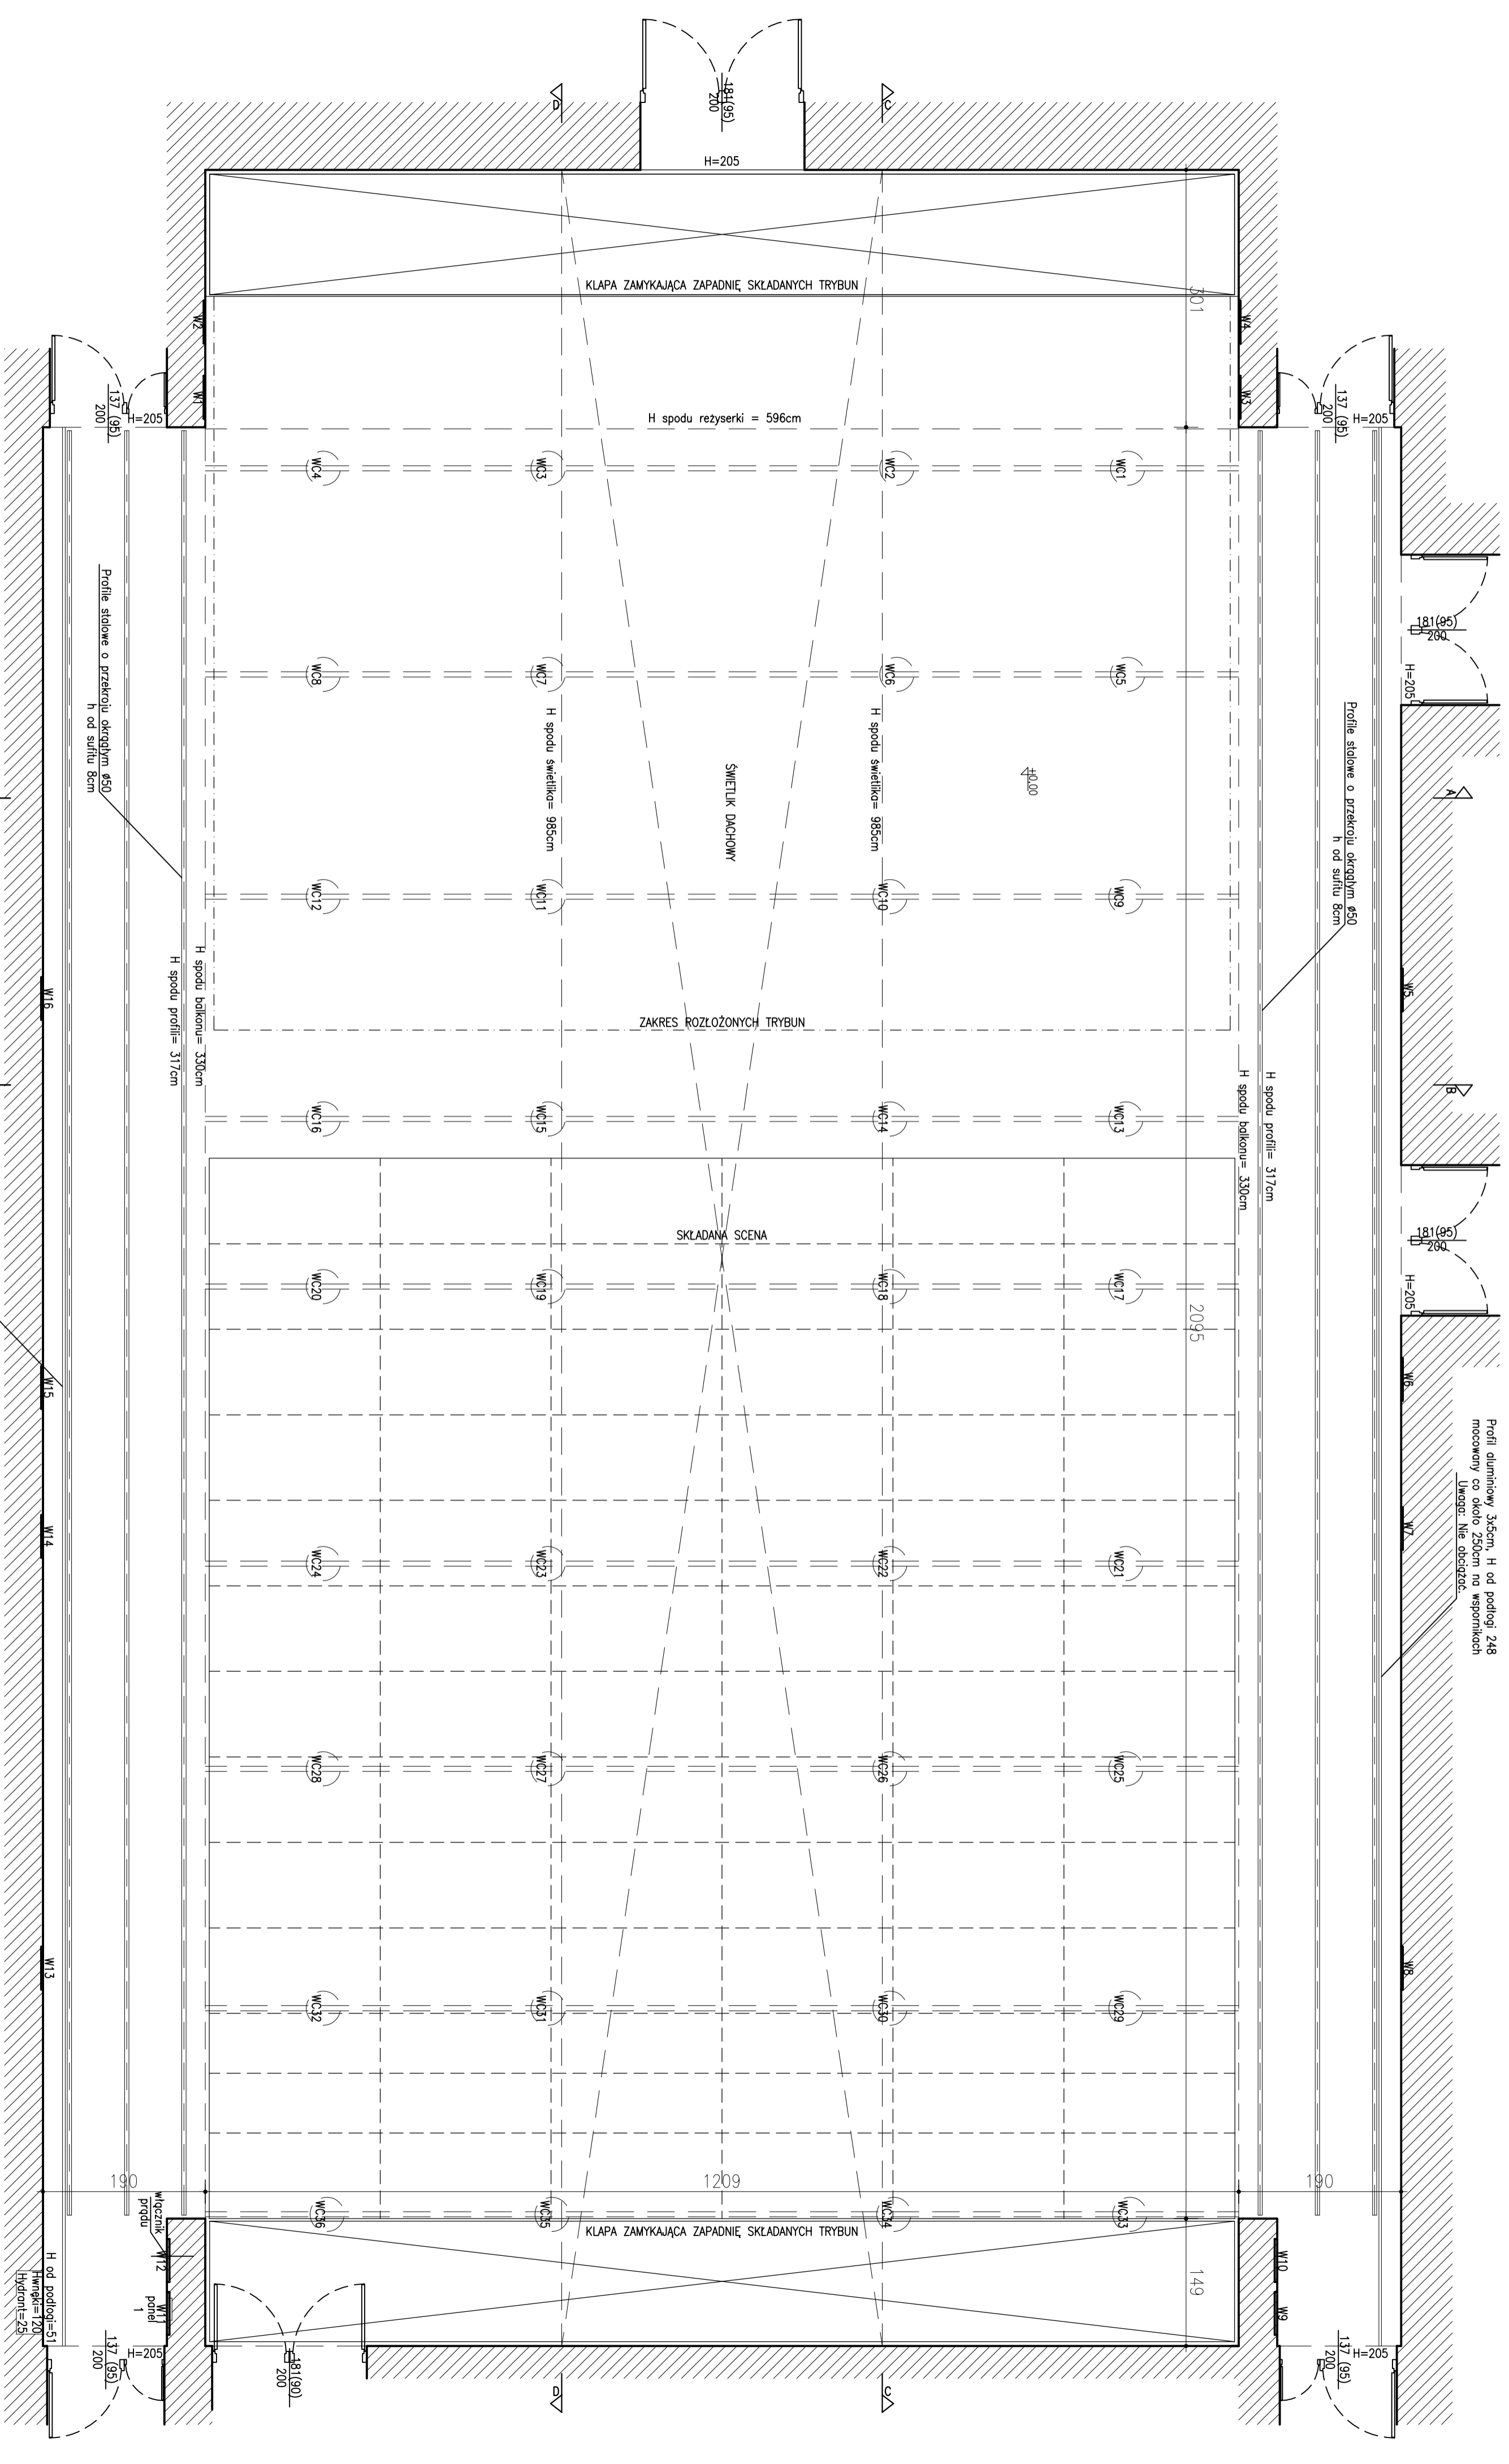


Profil aluminiowy 3x5cm  
 H od podłogi 248  
 mocowany co około 250cm na wspornikach  
 Uwaga: Nie obciążać.

Profil stalowy o przekroju okrągłym ø50  
 h od sufitu 8cm

<p>  ŚCIANY ISTNIEJĄCE   NIEOBJĘTE OPRACOWANIEM   PANEL Z Gniazdkami Technologicznymi   WNEKA Z Gniazdkami Technologicznymi         </p>	
<p> <b>TYTUŁ INWESTYCJI:</b> INWENTARYZACJA SCENY MINIATURA            W TEATRZE IM. JULIUSZA SŁOWACKIEGO  <b>WYKONAWCA:</b> MARIJA KUJCZYŃSKA  <b>BRANŻA:</b> ARCHITEKTONICZNA  <b>DATA:</b> 02.2017         </p>	

<p> <b>TYTUŁ INWESTYCJI:</b> INWENTARYZACJA SCENY MINIATURA            W TEATRZE IM. JULIUSZA SŁOWACKIEGO  <b>WYKONAWCA:</b> MARIJA KUJCZYŃSKA  <b>BRANŻA:</b> ARCHITEKTONICZNA  <b>DATA:</b> 02.2017         </p>	<p> <b>TYTUŁ PROJEKTU:</b> PLAN PODBUDOWY 0,00 DO BUDOWY WIDOWNI  <b>AUTOR:</b> mgr inż. arch. MARIJA KUJCZYŃSKA  <b>TYTUŁ PROJEKTU:</b> PLAN PODBUDOWY 0,00 DO BUDOWY WIDOWNI  <b>BRANŻA:</b> ARCHITEKTONICZNA  <b>DATA:</b> 02.2017         </p>
--	--

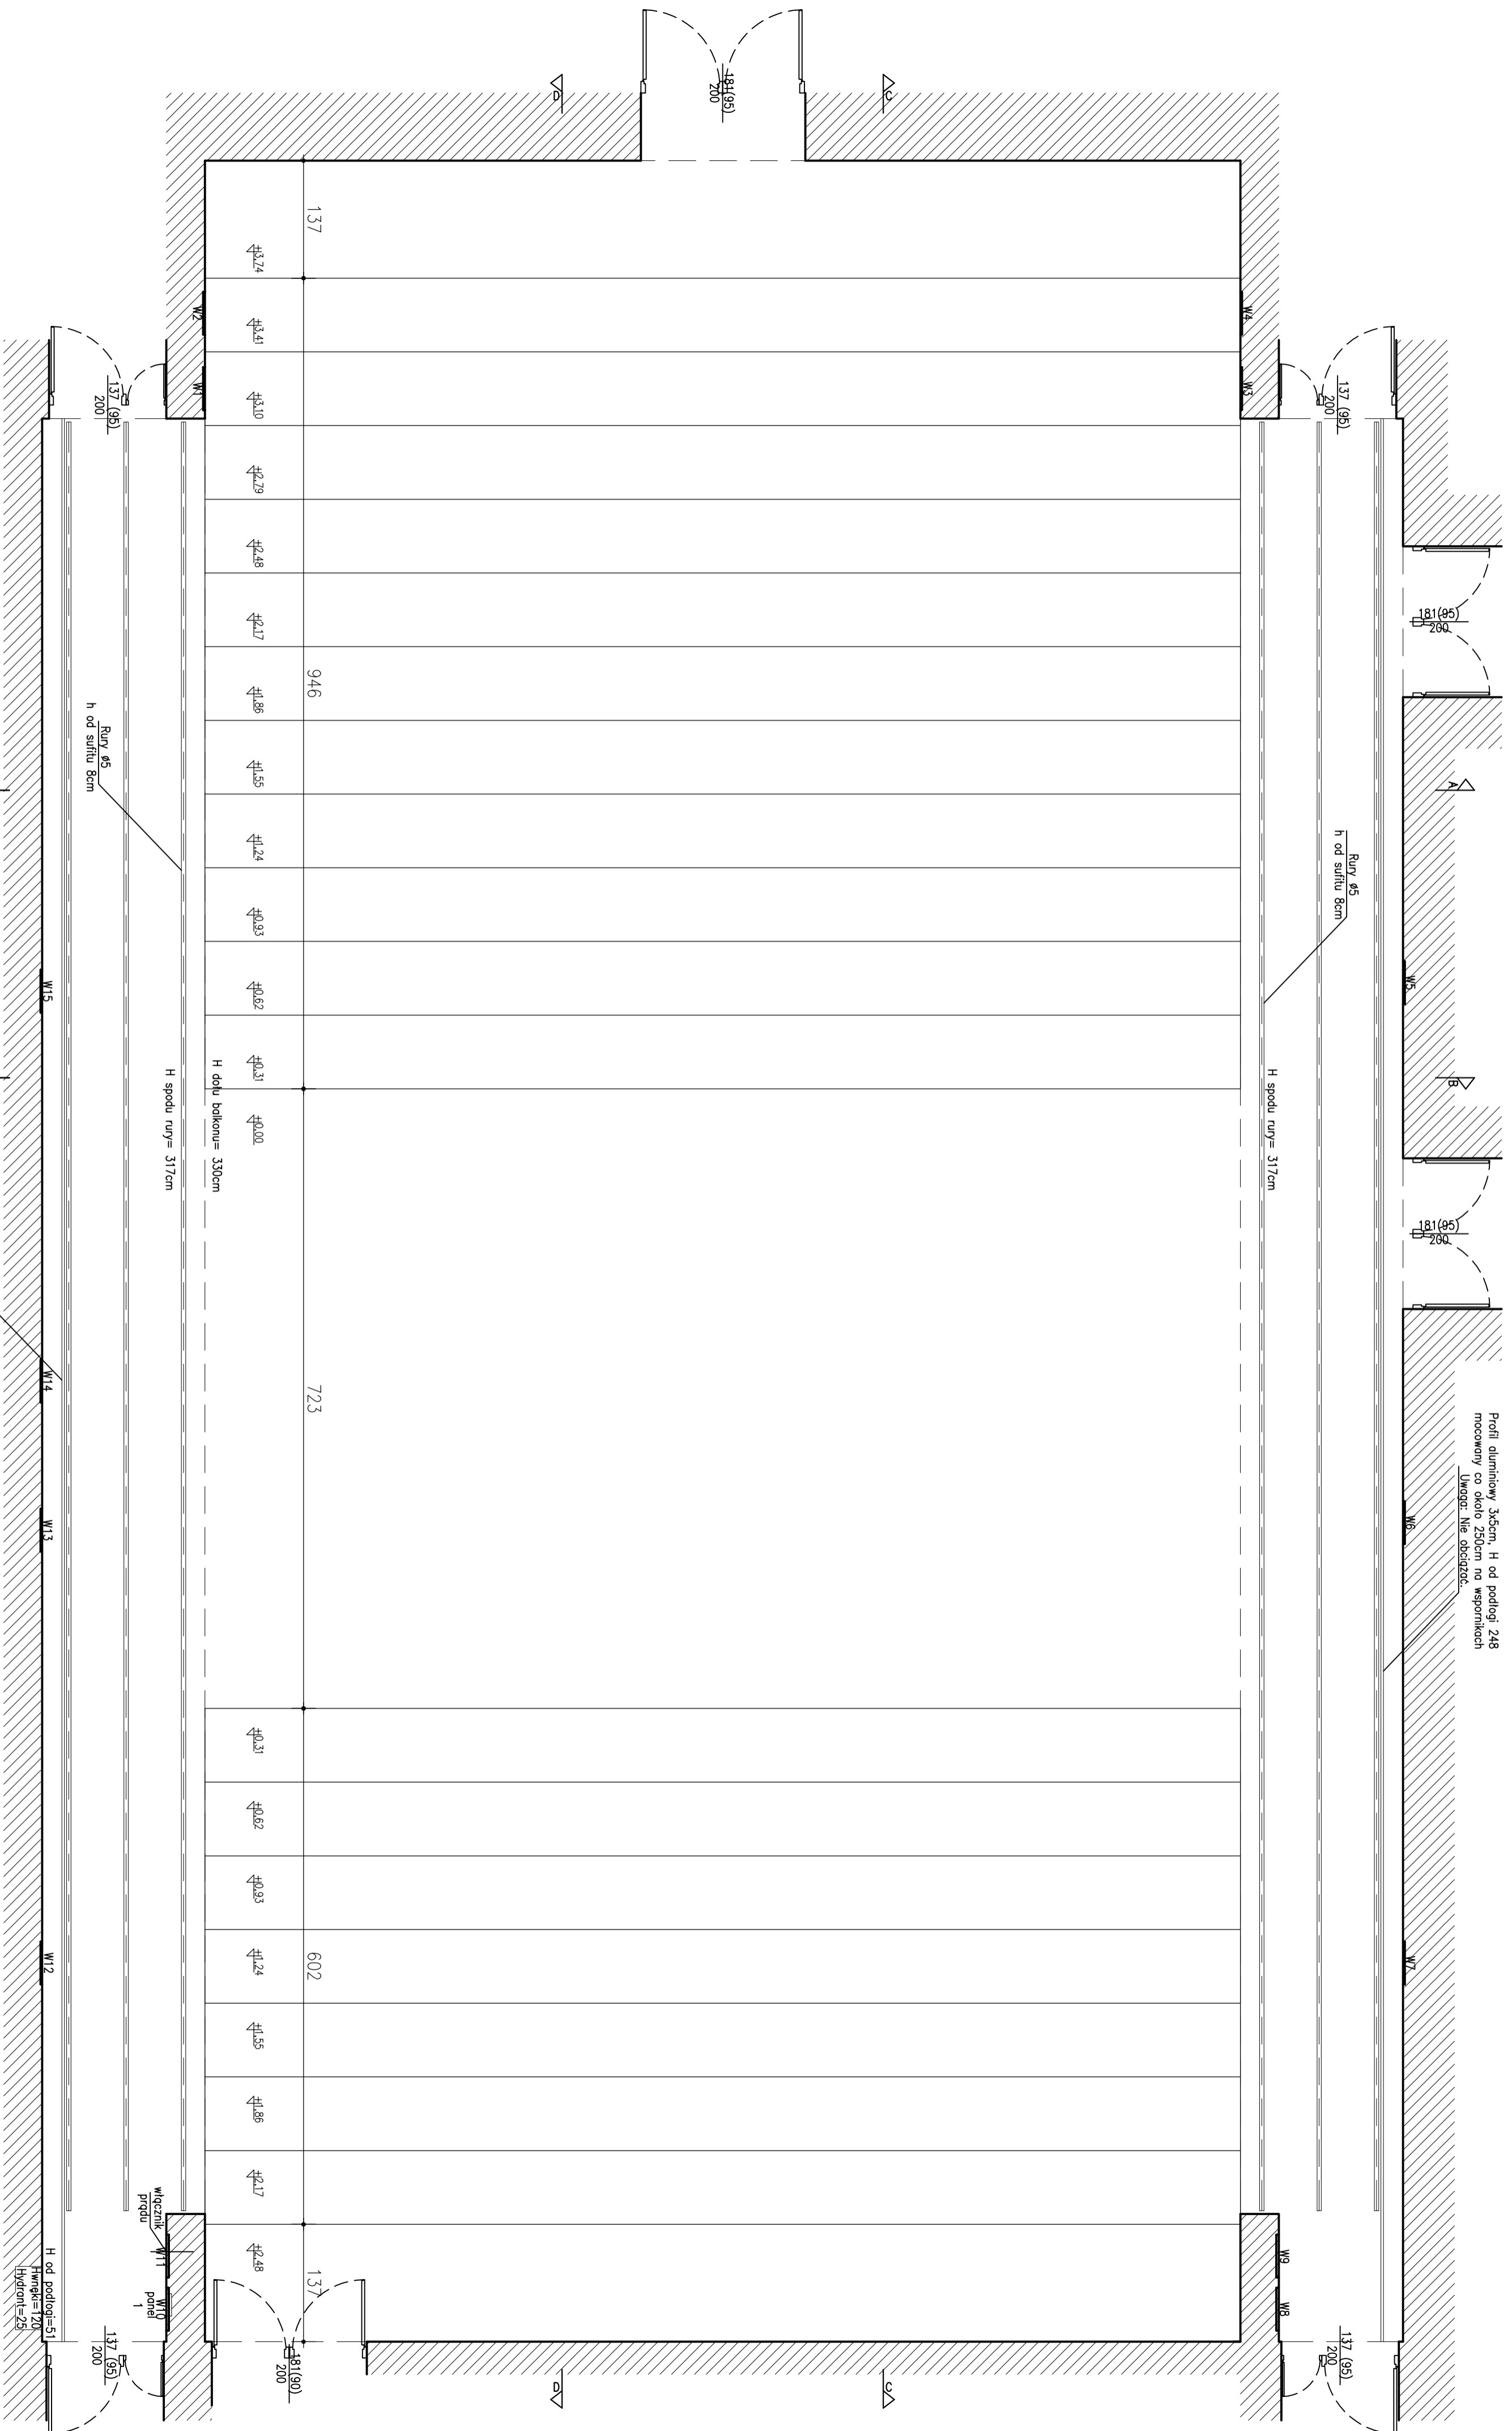

Profil aluminiowy 3x5cm, H od podłogi 248  
mocowany co około 250cm na wspornikach  
Uwaga: Nie obciążać.

Rury ø5  
h od sufitu 8cm  
H spodu rury = 317cm


H spodu rury = 317cm  
H dołu balkoniu = 330cm

Rury ø5  
h od sufitu 8cm

Profil aluminiowy 3x5cm  
H od podłogi 248  
mocowany co około 250cm na wspornikach  
Uwaga: Nie obciążać.

<b>ŚCIANY ISTNIEJĄCE</b>	
<b>NIEOBJĘTE OPRACOWANIEM</b>	
<input type="checkbox"/>	PANELE Z Gniazdkami Technologicznymi
<input type="checkbox"/>	Wnęka z gniazdkami Technologicznymi
<input type="checkbox"/>	Wnęka z gniazdkami Technologicznymi


TYTUŁ INWESTYCJI	INWENTARYZACJA SCENY MINIAUTORA W TEATRZE IM. JULIUSZA SŁOWACKIEGO
INWESTOR	TEATR IM. JULIUSZA SŁOWACKIEGO
WYKONAWCA	MARTA KUJCZYŃSKA BISPO & BERTOWE Białocerkiewska 14
TYTUŁ PRACOWNI	Pracę podrobno 0.00 z kolorową nadwyrką
AUTOR	MARTA KUJCZYŃSKA MIEJSKI PRACOWNIA ARCHITECTONICZNA
BRANŻA	ARCHITECTONICZNA
NR PRZEBUD.	2
ARKUSZ	1-50
DATA	02.2017

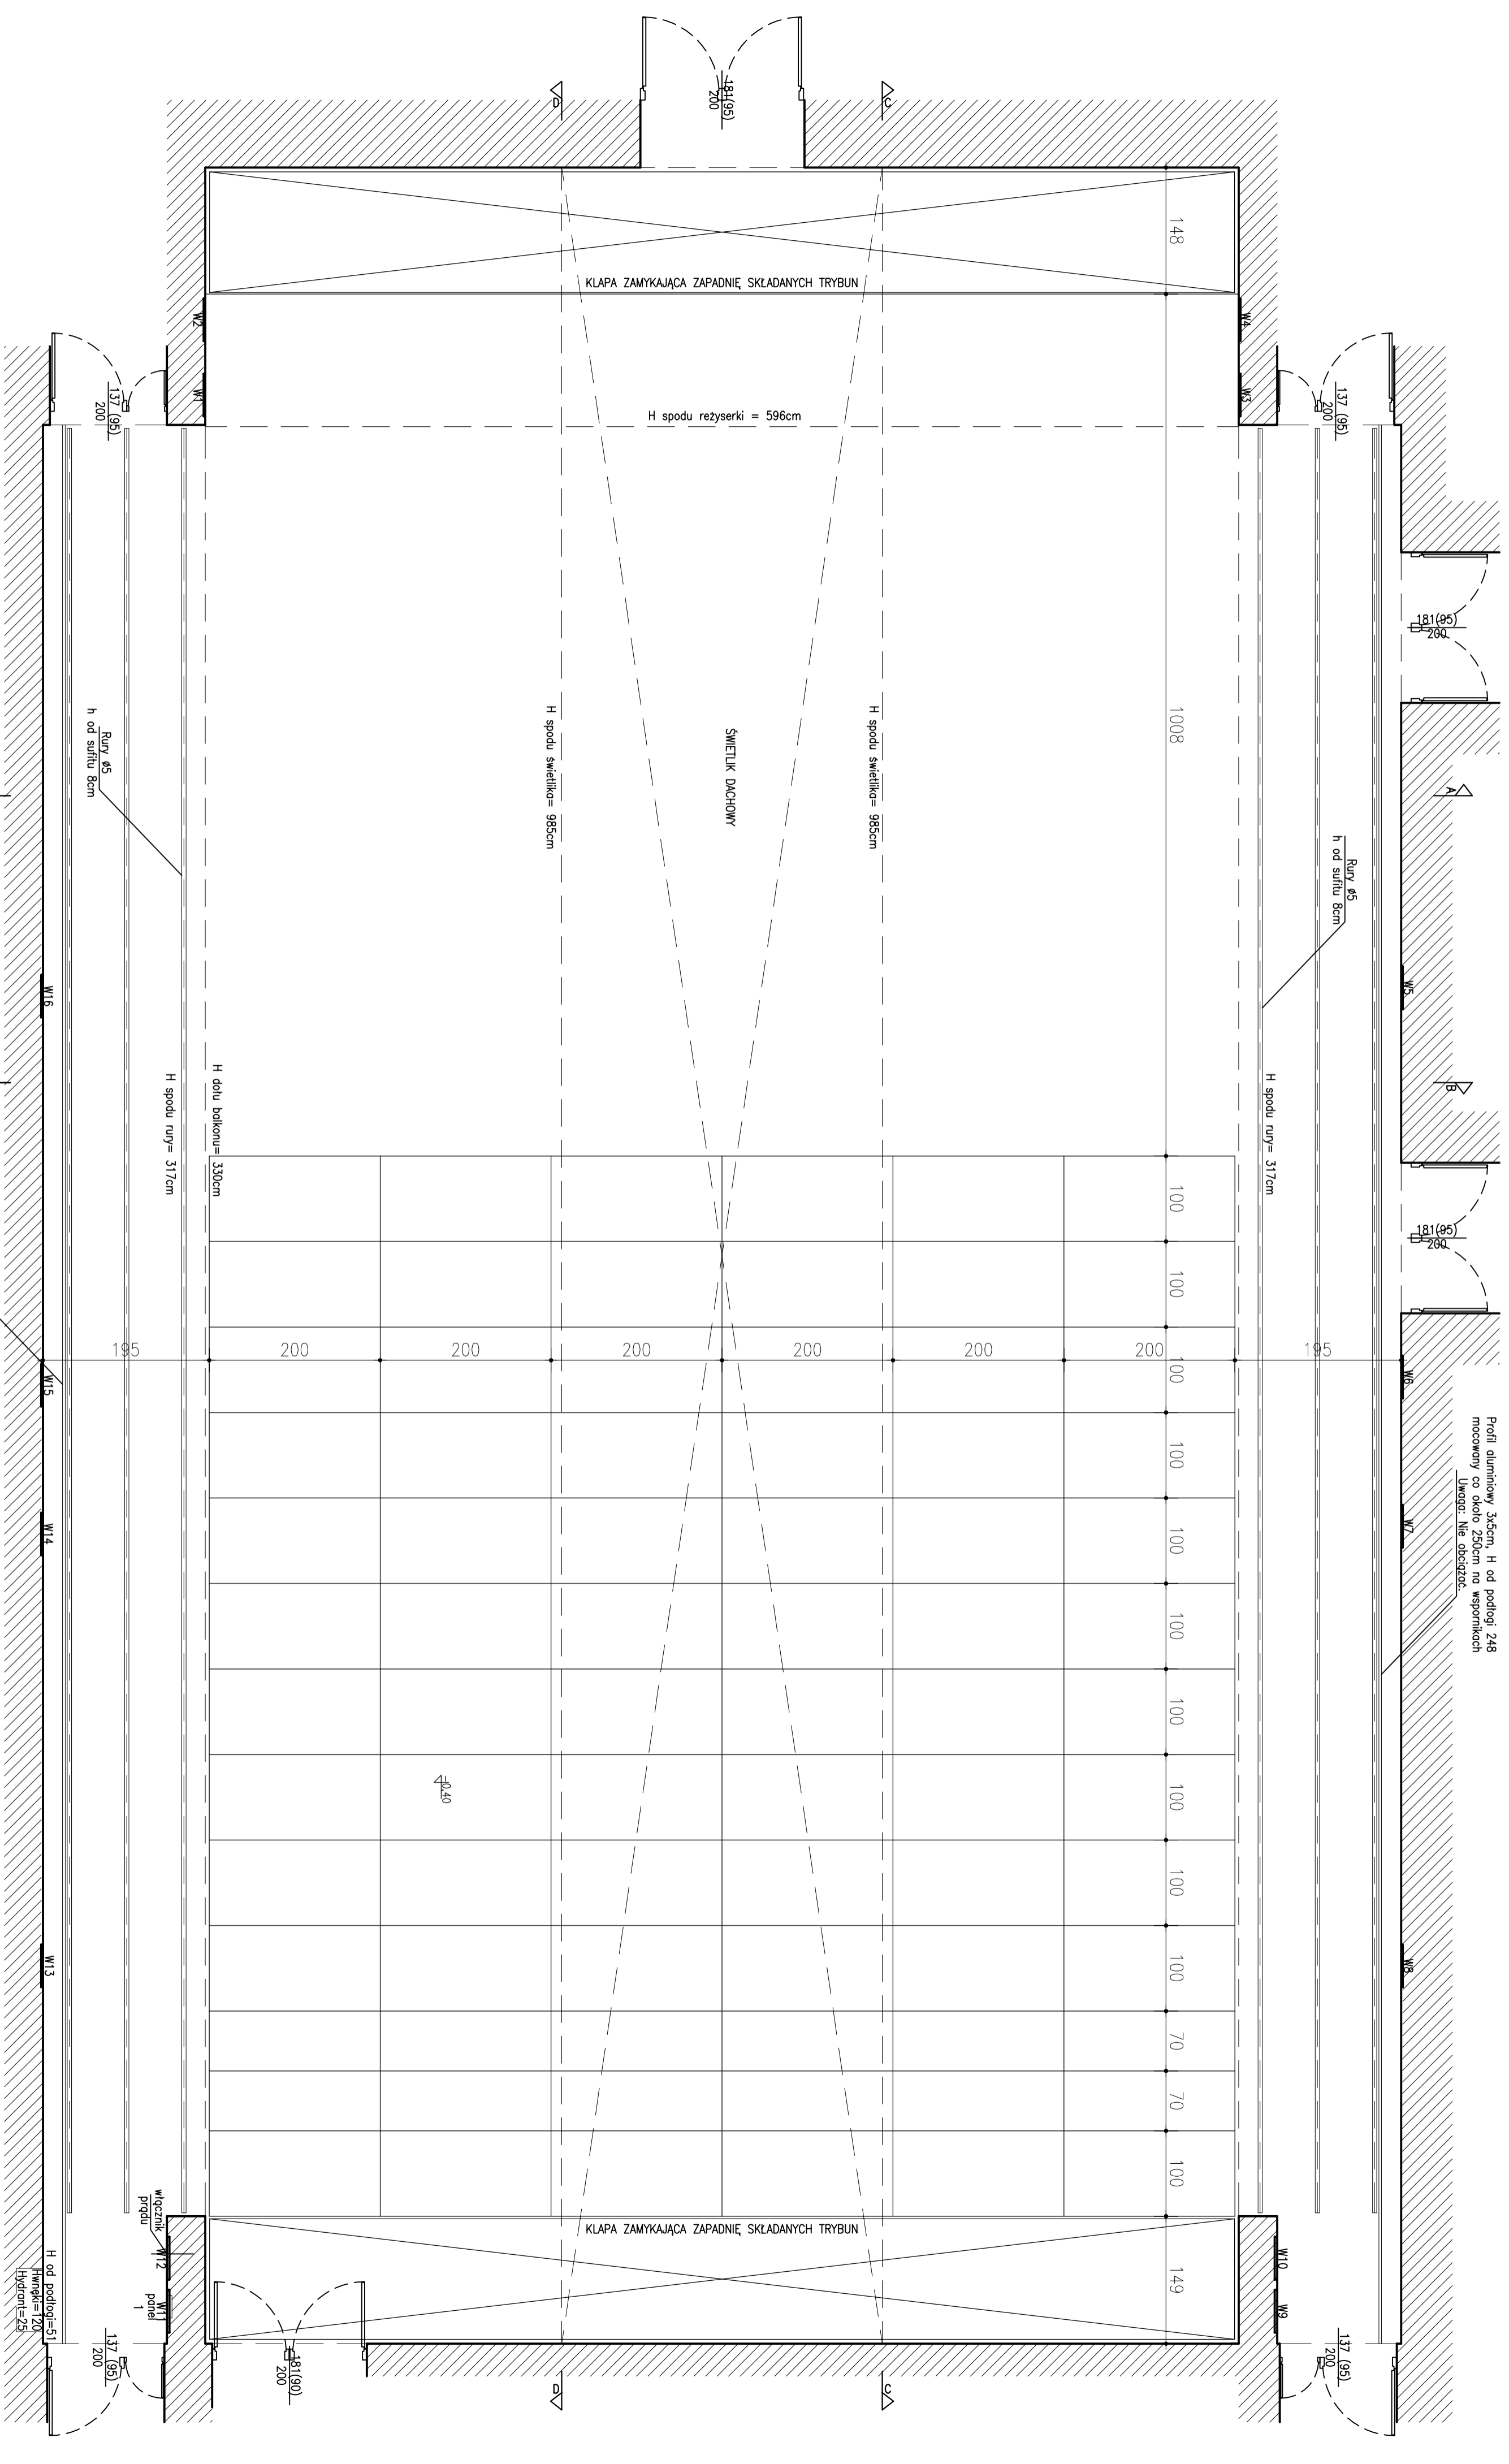

Profil aluminiowy 3x5cm, H od podłogi 248  
 mocowany co około 250cm na wspornikach  
 Uwaga: Nie obciążać.


Profil aluminiowy 3x5cm, H od podłogi 248  
 mocowany co około 250cm na wspornikach  
 Uwaga: Nie obciążać.

<p><b>ŚCIANY ISTNIEJĄCE</b></p> <p><b>NIEOBJĘTE OPRACOWANIEM</b></p> <p><b>PANEL Z Gniazdkami Technologicznymi</b></p> <p><b>WNEKA Z Gniazdkami Technologicznymi</b></p>	
TITUL INWESTYCJA	INWENTARYZACJA SCENY MINIAUTORA W TEATRZE IM. JULIUSZA SŁOWACKIEGO
INWESTOR	TEATR IM. JULIUSZA SŁOWACKIEGO
WYKONAWCA	MARTA KUJCZYŃSKA <b>COOL</b> Biurowo-Produkcyjne
TEAM PRACOWNI	Rafał Pogorzałek
AUTOR	mgr inż. arch. <b>MARTA KUJCZYŃSKA</b> mgr inż. inżynierski <b>MIROSLAW SZCZĄPKA</b>
BRANŻA	ARCHITECTONICZNA
NR PRZEPROJ.	3
AMBIENT	SCALA
SKALA	1:50
DATA	02.2017

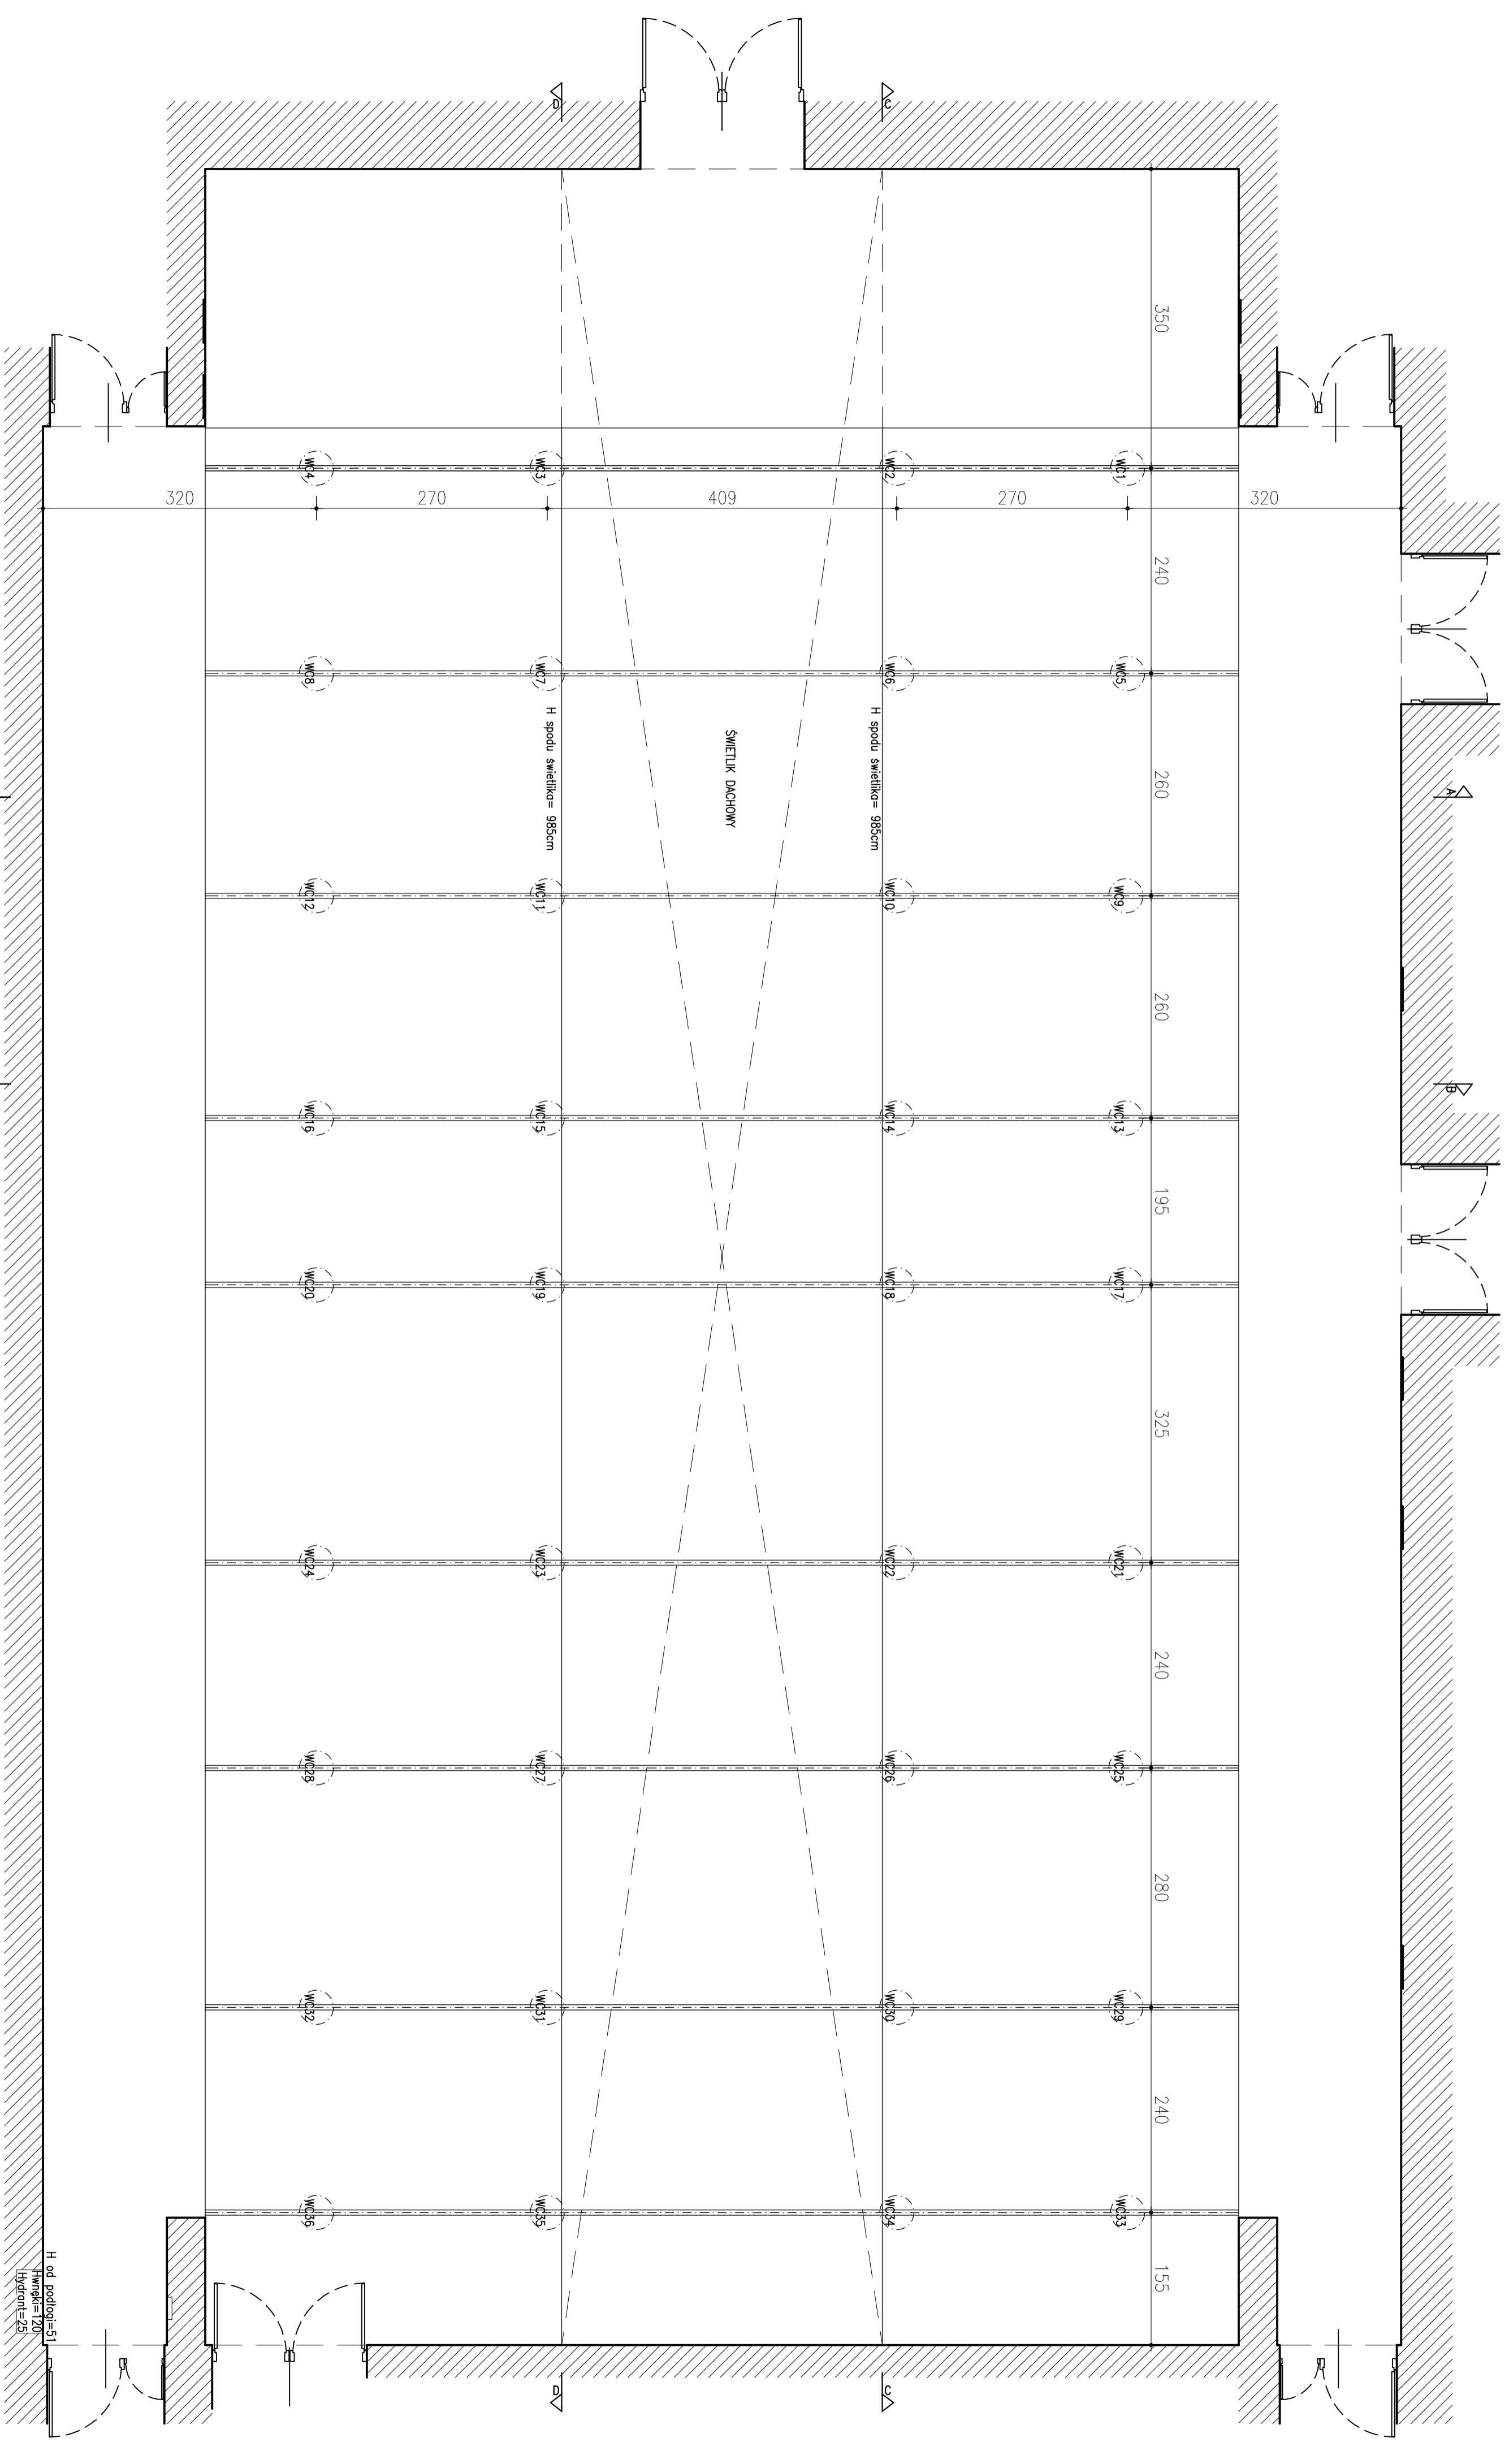

<p><b>TYTUŁ INWESTYCJI:</b> INWENTARYZACJA SCENY MINIATURA W TEATRZE IM. JULIUSZA SŁOWACKIEGO</p>	
<p><b>INWESTOR:</b> TEATR IM. JULIUSZA SŁOWACKIEGO</p>	
<p><b>WYKONAWCA:</b> MARIJA KUJCZYŃSKA</p>	
<p><b>TYTUŁ PRACY:</b> Pół - widogrodziłko</p>	
<p><b>AUTOR:</b> mgr inż. arch. MARIJA KUJCZYŃSKA</p>	
<p><b>BRANŻA:</b> ARCHITECTONICZNA</p>	
<p><b>NR PRZEPROJ.:</b> 4</p>	
<p><b>ARMOZJ:</b> 1-50</p>	
<p><b>DATA:</b> 02.2017</p>	


**■** ŚCIANY ISTNIEJĄCE  
**■** NIEOBJĘTE OPRACOWANIEM  
**□** PANEL Z GNIĄZDKAMI TECHNOLOGICZNYMI  
**WT** WNEKA Z GNIĄZDKAMI TECHNOLOGICZNYMI

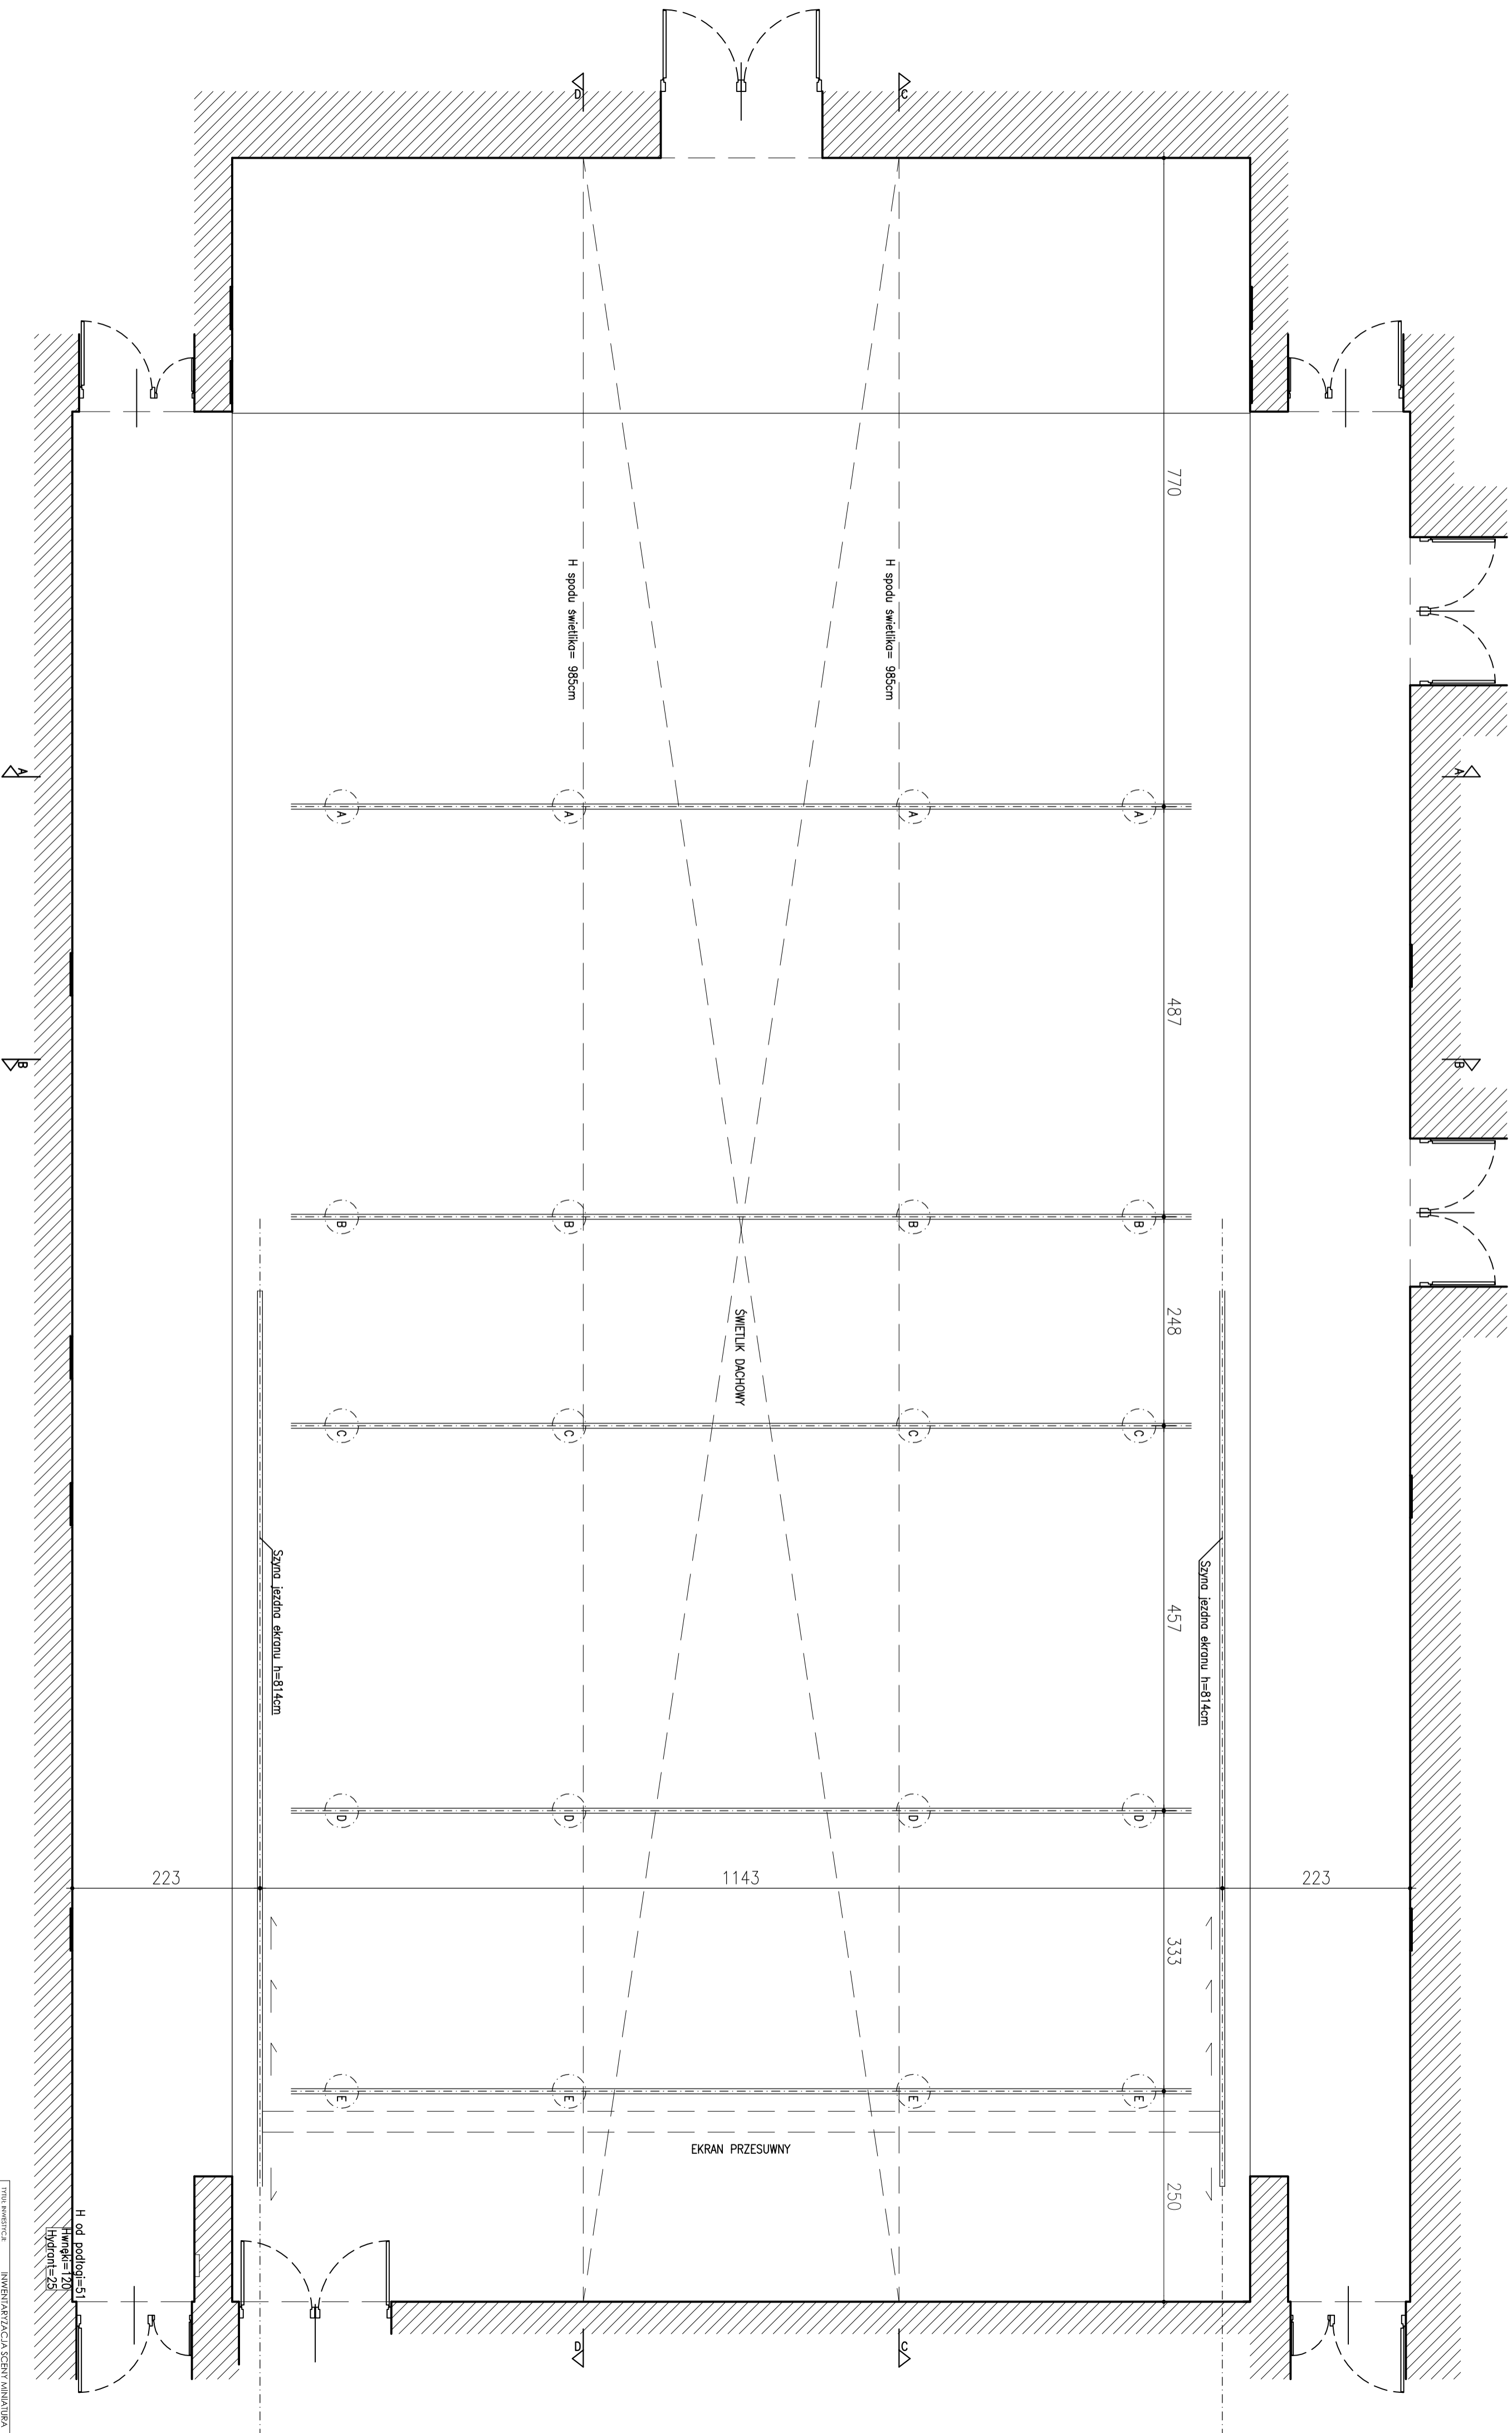

**SCIANY ISTNIEJĄCE**  
**nieobjęte opracowaniem**  
**PANEL 1** PANELE Z GNIĄZDKAMI TECHNOLOGICZNYMI  
**Włókna z gniazdkami technologicznymi**


Tytuł inwestycji	INWENTARYZACJA SCENY MINIATURA W TEATRZE IM. JULIUSZA SŁOWACKIEGO
inwestor	TEATR IM. JULIUSZA SŁOWACKIEGO
wykonawca	MARTA KUJCZYŃSKA BIURO PRACOWNI JĘZYKOWE Białystok
tytuł rysunku	Rzut - widok z góry
autor	MARTA KUJCZYŃSKA mgr inż. arch. nr uprawnień: 11422/OZ/2011/00001
branża	ARCHITECTONICZNA
numer rysunku	5
anzos	1-50
skala	1:50
data	02.2017

Profil aluminiowy 3x5cm  
H od podłogi 248 mocowany co około 250cm na wspornikach  
Uwaga: Nie obciążać.

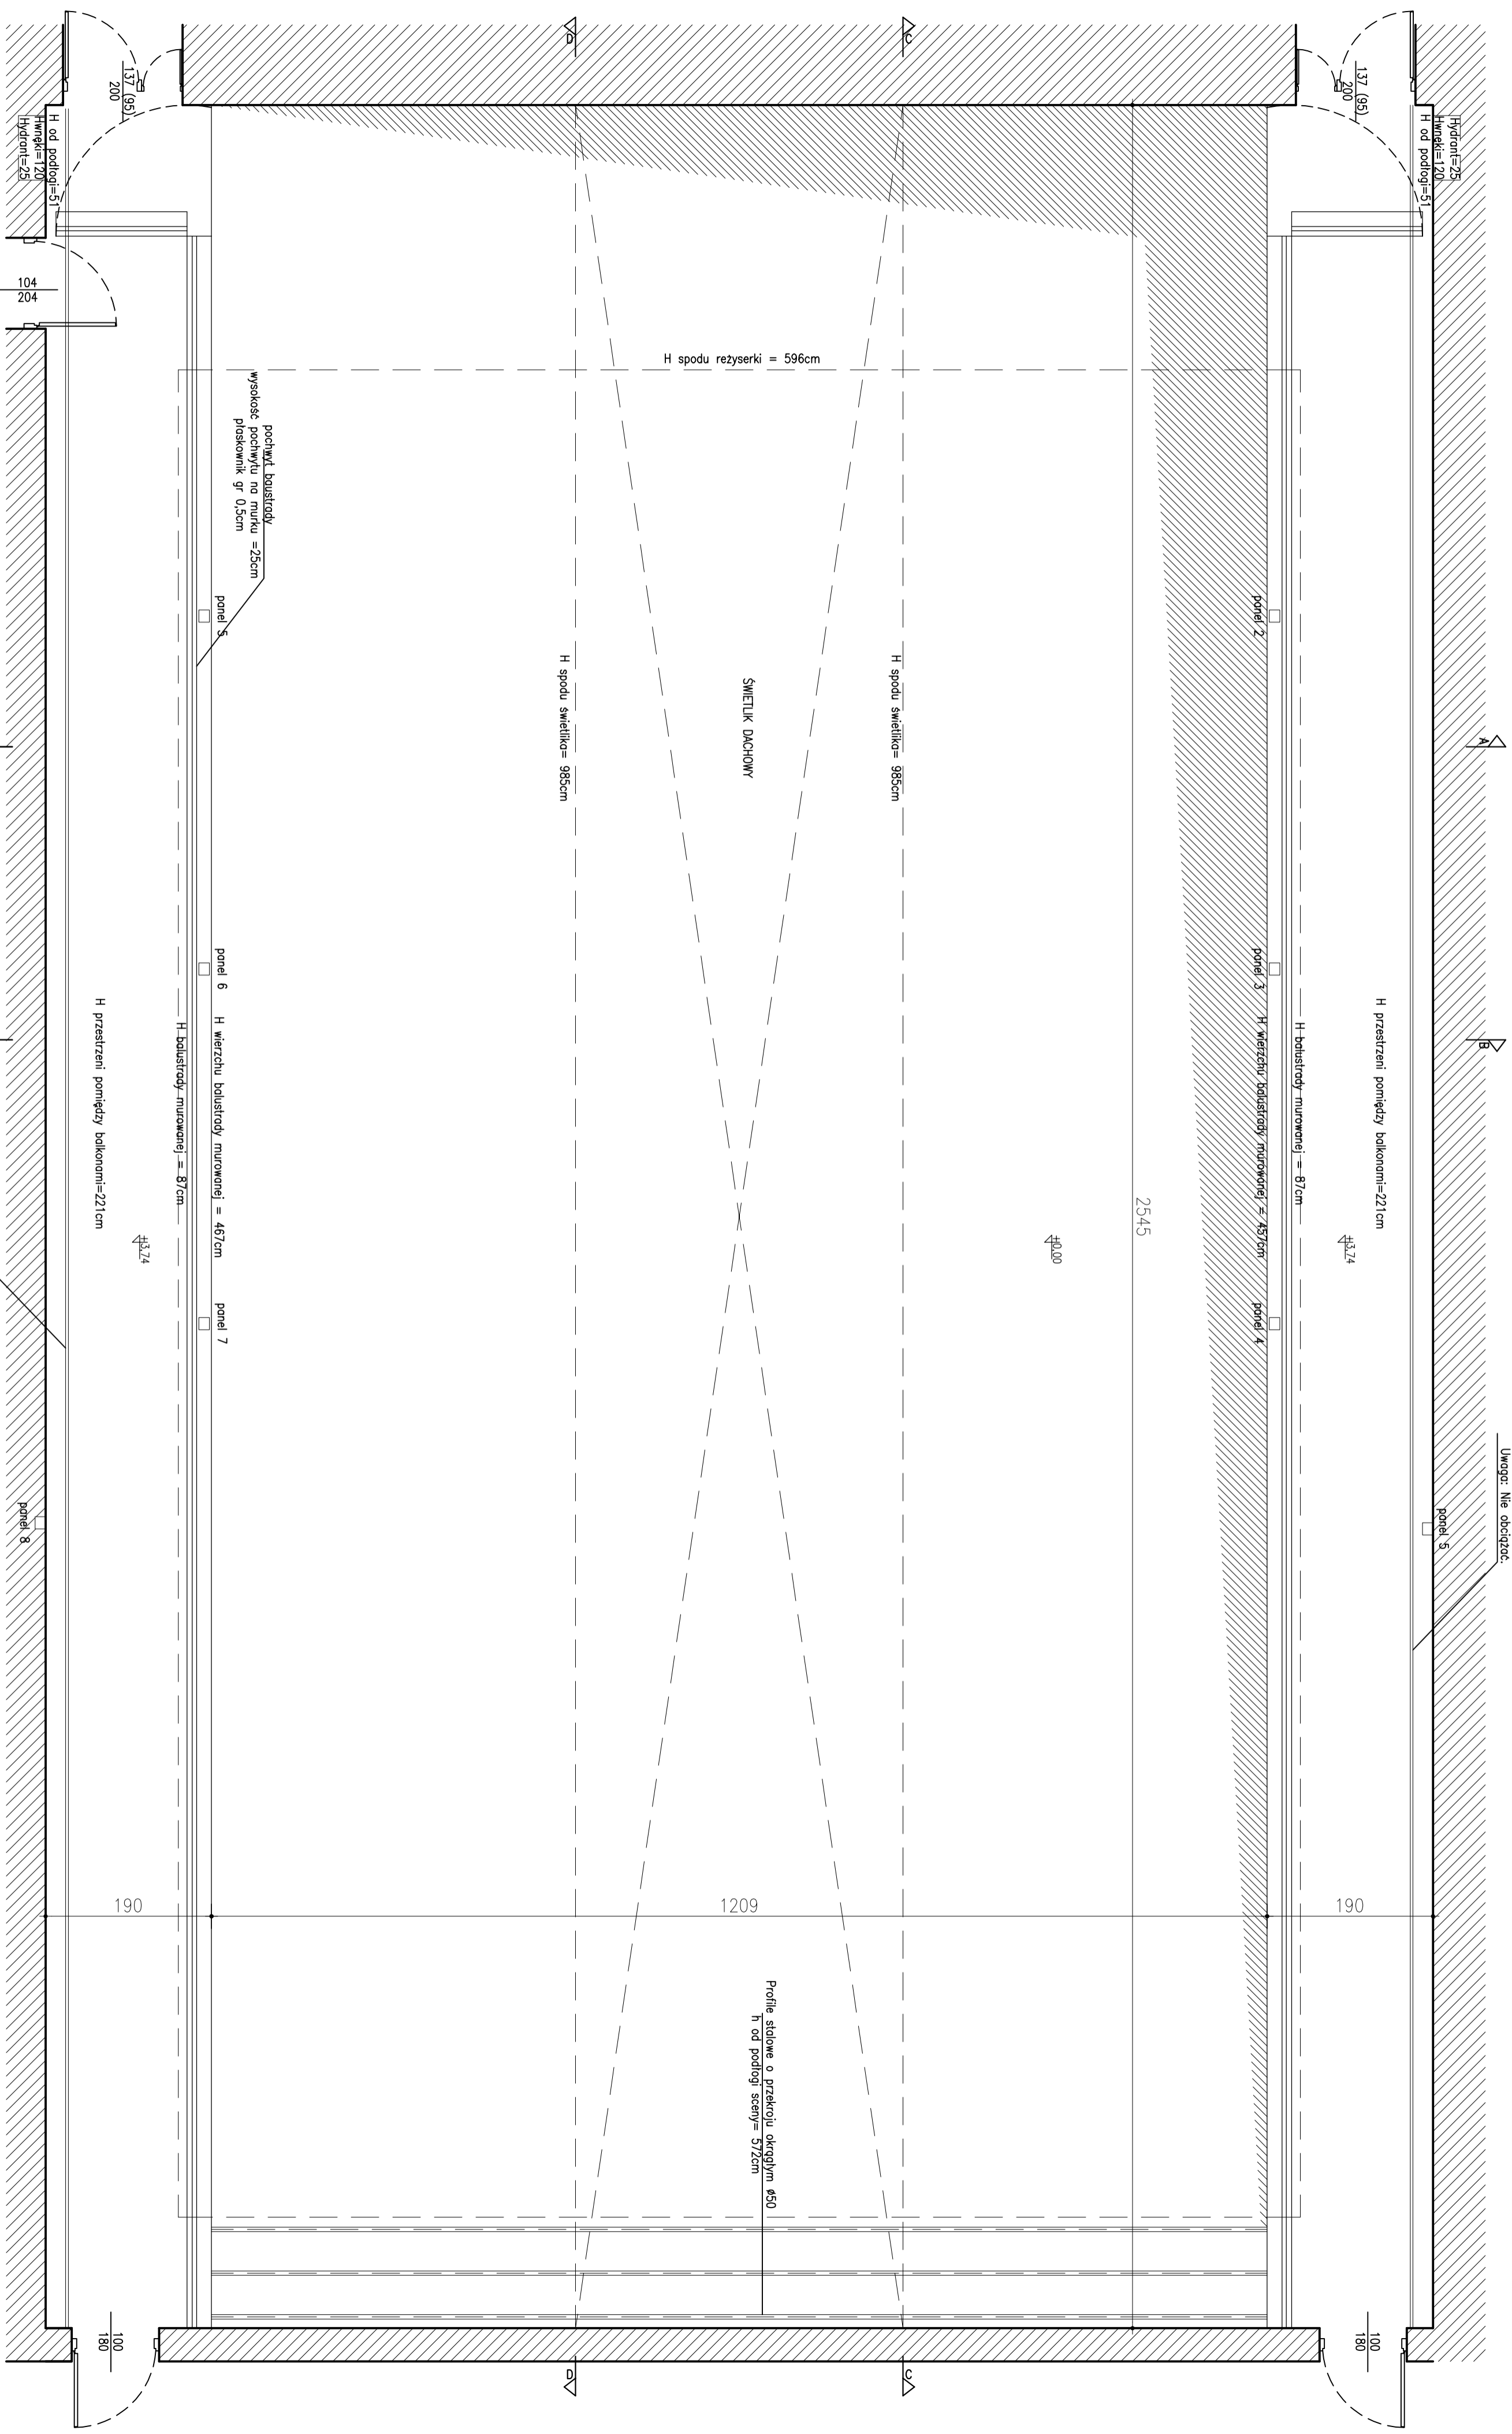


<p><b>ŚCIANY ISTNIEJĄCE</b></p> <p><b>NIEOBJĘTE OPRACOWANIEM</b></p> <p><b>PANELE Z GNIAZDKAMI TECHNOLOGICZNYMI</b></p> <p><b>WNEKA Z GNIAZDKAMI TECHNOLOGICZNYMI</b></p>	
TITUL INWESTYCJA	INWENTARYZACJA SCENY MINIATURA W TEATRZE IM. JUDYTA SŁOWACKIEGO
WYKONAWCA	TEATR IM. JUDYTA SŁOWACKIEGO
WYKONAWCA	MARTA KUJCZYCKA
WYKONAWCA	COOL STUDIO BERTONE
TYTUŁ PRACY	Realizacja 3.74 - balkon I
AUTOR	MARTA KUJCZYCKA
BRANŻA	ARCHITECTONICZNA
NUMER PRACY	6
SKALA	1-50
DATA	02.2017

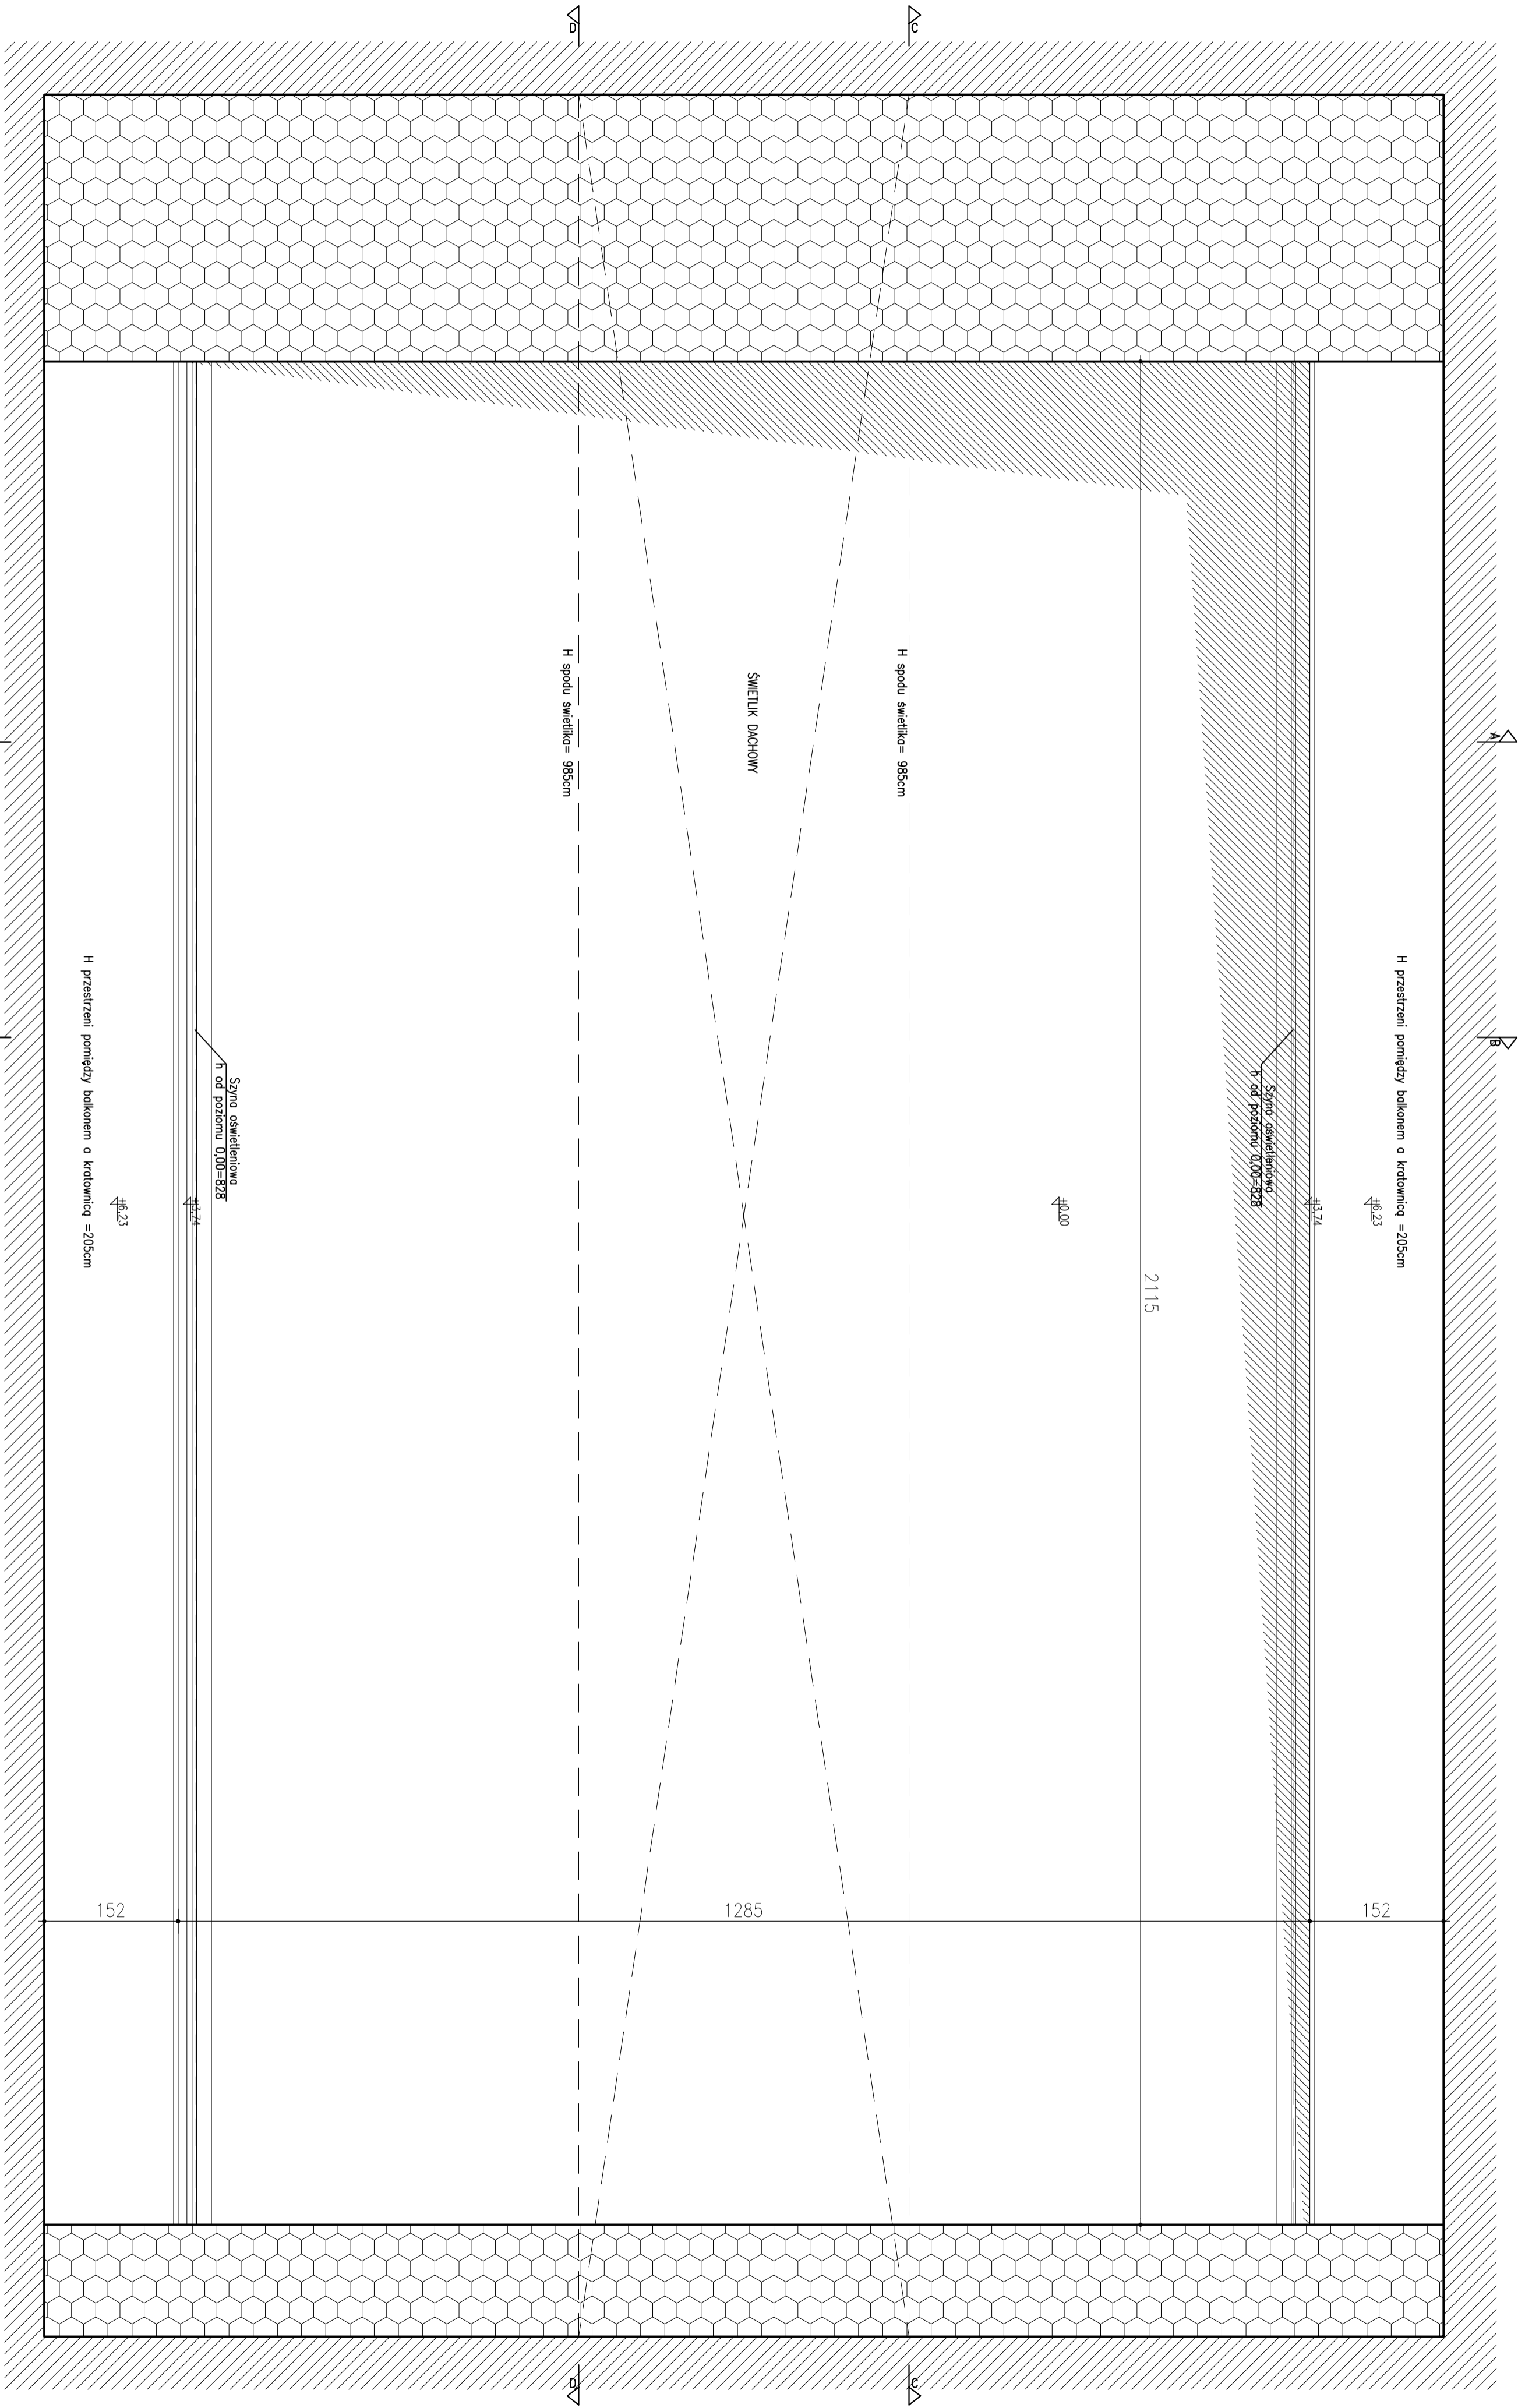


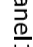





<b>TYTUŁ INWESTYCJA</b> INWENTARYZACJA SCENY MINIATURA W TEATRZE IM. JULIUSZA SŁOWACKIEGO	
<b>INWESTOR</b> TEATR IM. JULIUSZA SŁOWACKIEGO	
<b>WYKONAWCA</b> MARTA KULECOWA <b>COOL</b> BUREAU BERTONE biuro@coolbertone.pl	
<b>TYTUŁ PRACY</b> Plan posobny 4.23 - balkon II	<b>BRANŻA</b> ARCHITECTONICZNA
<b>AUTOR</b> mgr inż. arch. MARTA KULECOWA mgr inż. inżynieria dźwięku ANŻELIKA mgr inż. inżynieria światła ANŻELIKA	<b>DATA</b> 02.2017
<b>BRANŻA</b> ARCHITECTONICZNA	<b>SKALA</b> 1:50
<b>NUMER PRACY</b> 7	<b>ARMOZ</b> 02.2017

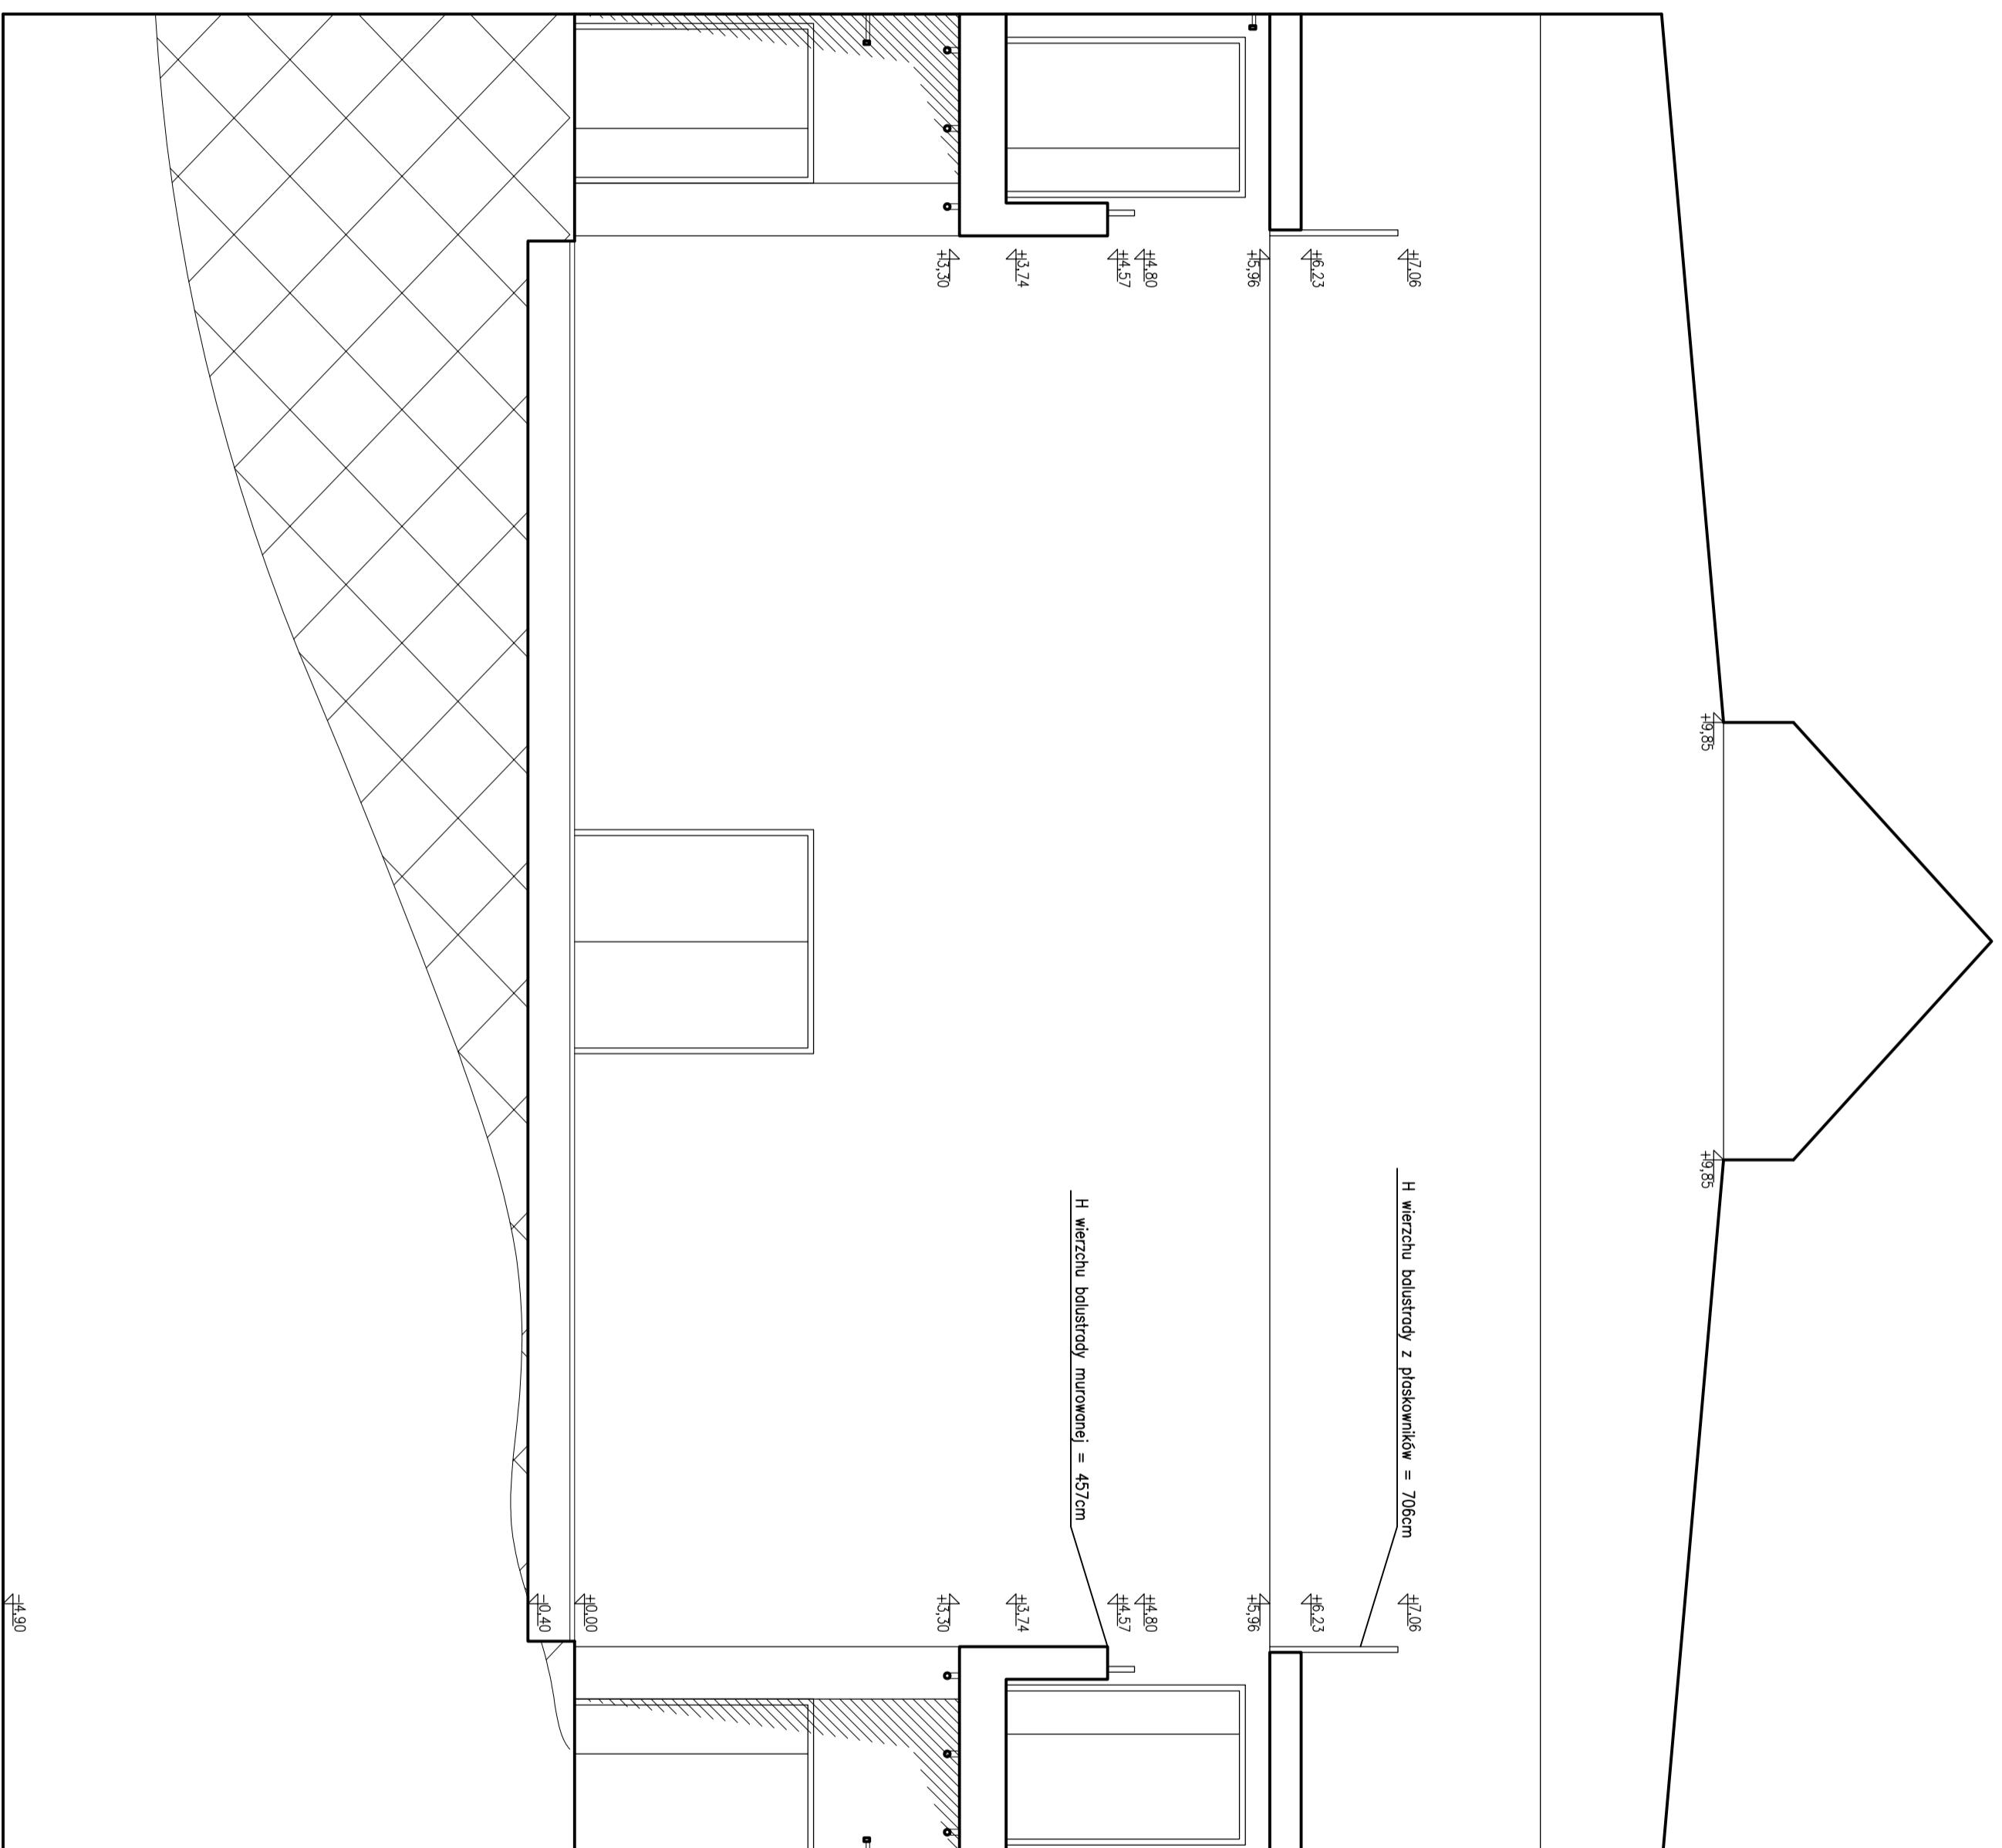**ŚCIANY ISTNIEJĄCE**  
**NIEOBJĘTE OPRACOWANIEM**  
 PANEL Z GNIAZDKAMI TECHNOLOGICZNYMI  
 WNEKA Z GNIAZDKAMI TECHNOLOGICZNYMI




-  ŚCIANY ISTNIEJĄCE
-  NIEOBJĘTE OPRACOWANIEM
-  PANEL Z GNIAZDKAMI TECHNOLOGICZNYMI
-  WNEKA Z GNIAZDKAMI TECHNOLOGICZNYMI


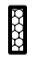


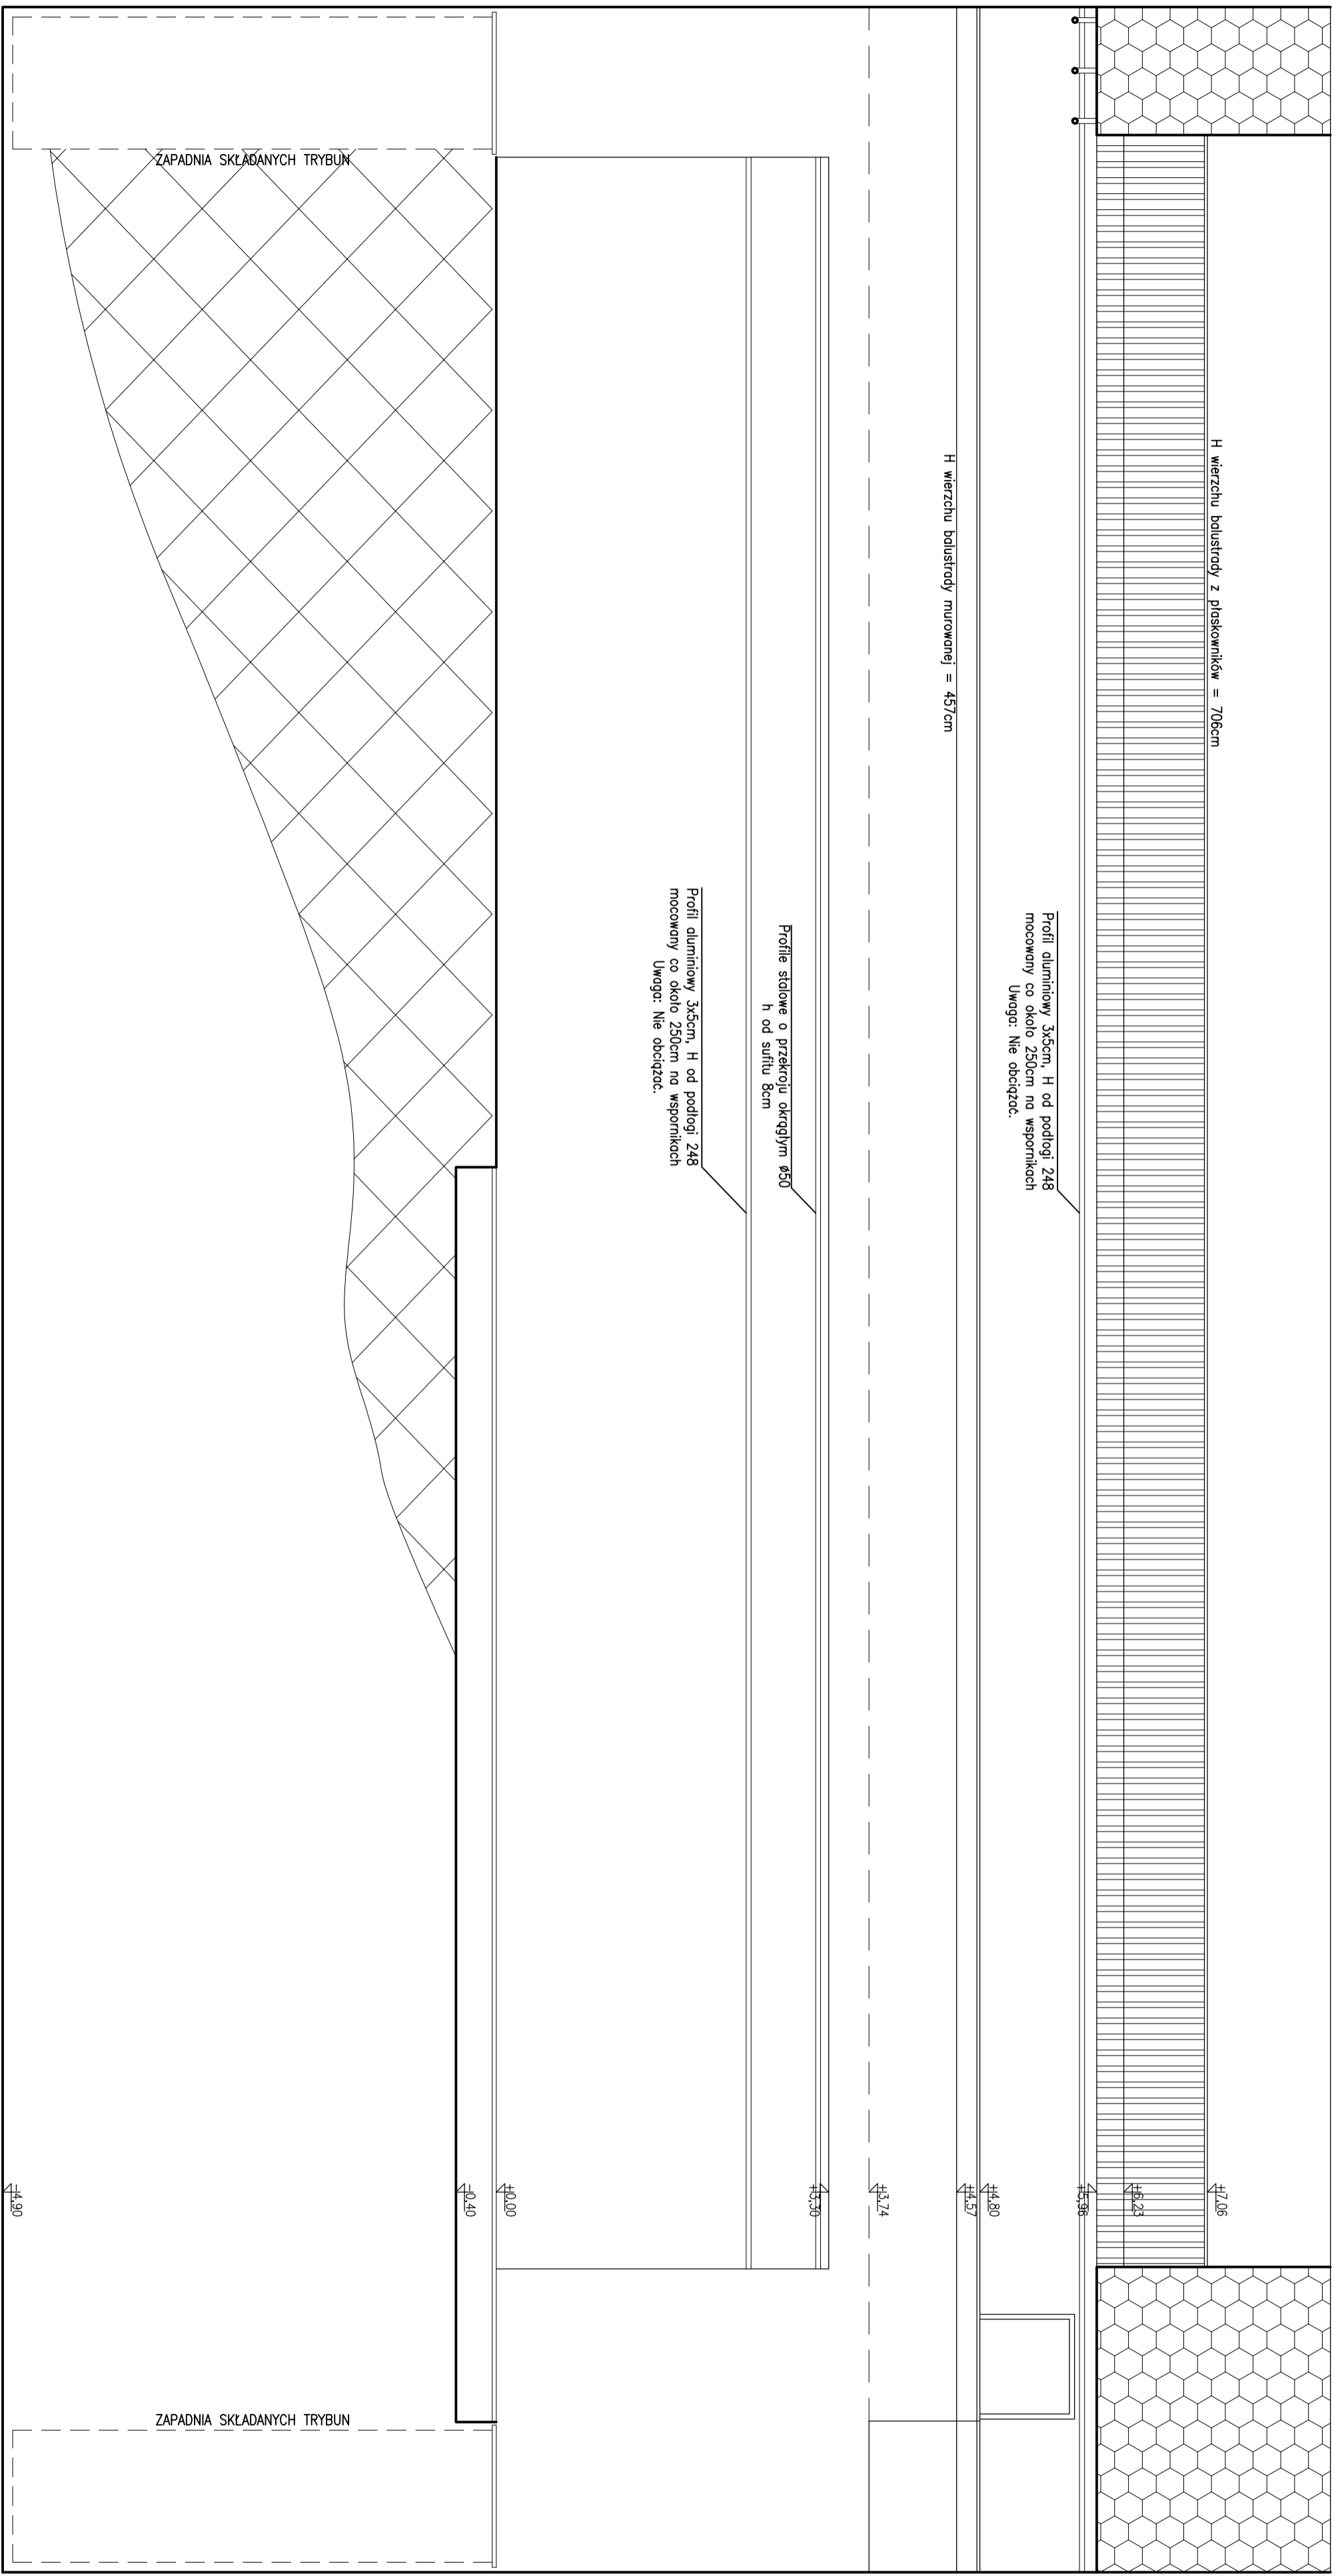Tytuł inwestycji	INWENTARYZACJA SCENY MINIATURA W TEATRIE IM. JULIUSZA SŁOWACKIEGO		
Wzrost	TEATR IM. JULIUSZA SŁOWACKIEGO		
Wzrost	MARIJA KULCZYCKA		
Wzrost	COOLBROOK BERTOWE		
Wzrost	Pracovi A-A		
Autor	mgr inż. arch. MARIJA KULCZYCKA	mgr inż. arch. MARIJA KULCZYCKA	mgr inż. arch. MARIJA KULCZYCKA
Branda	ARCHITEKTONICZNA		
Nr projektu	8	Skala	1-50
Archiwizacja	02.2017		




ŚCIANY ISTNIEJĄCE  
 NIEOBJĘTE OPRACOWANIEM  
 PANEL Z Gniazdkami Technologicznymi  
 Włókna z Gniazdkami Technologicznymi

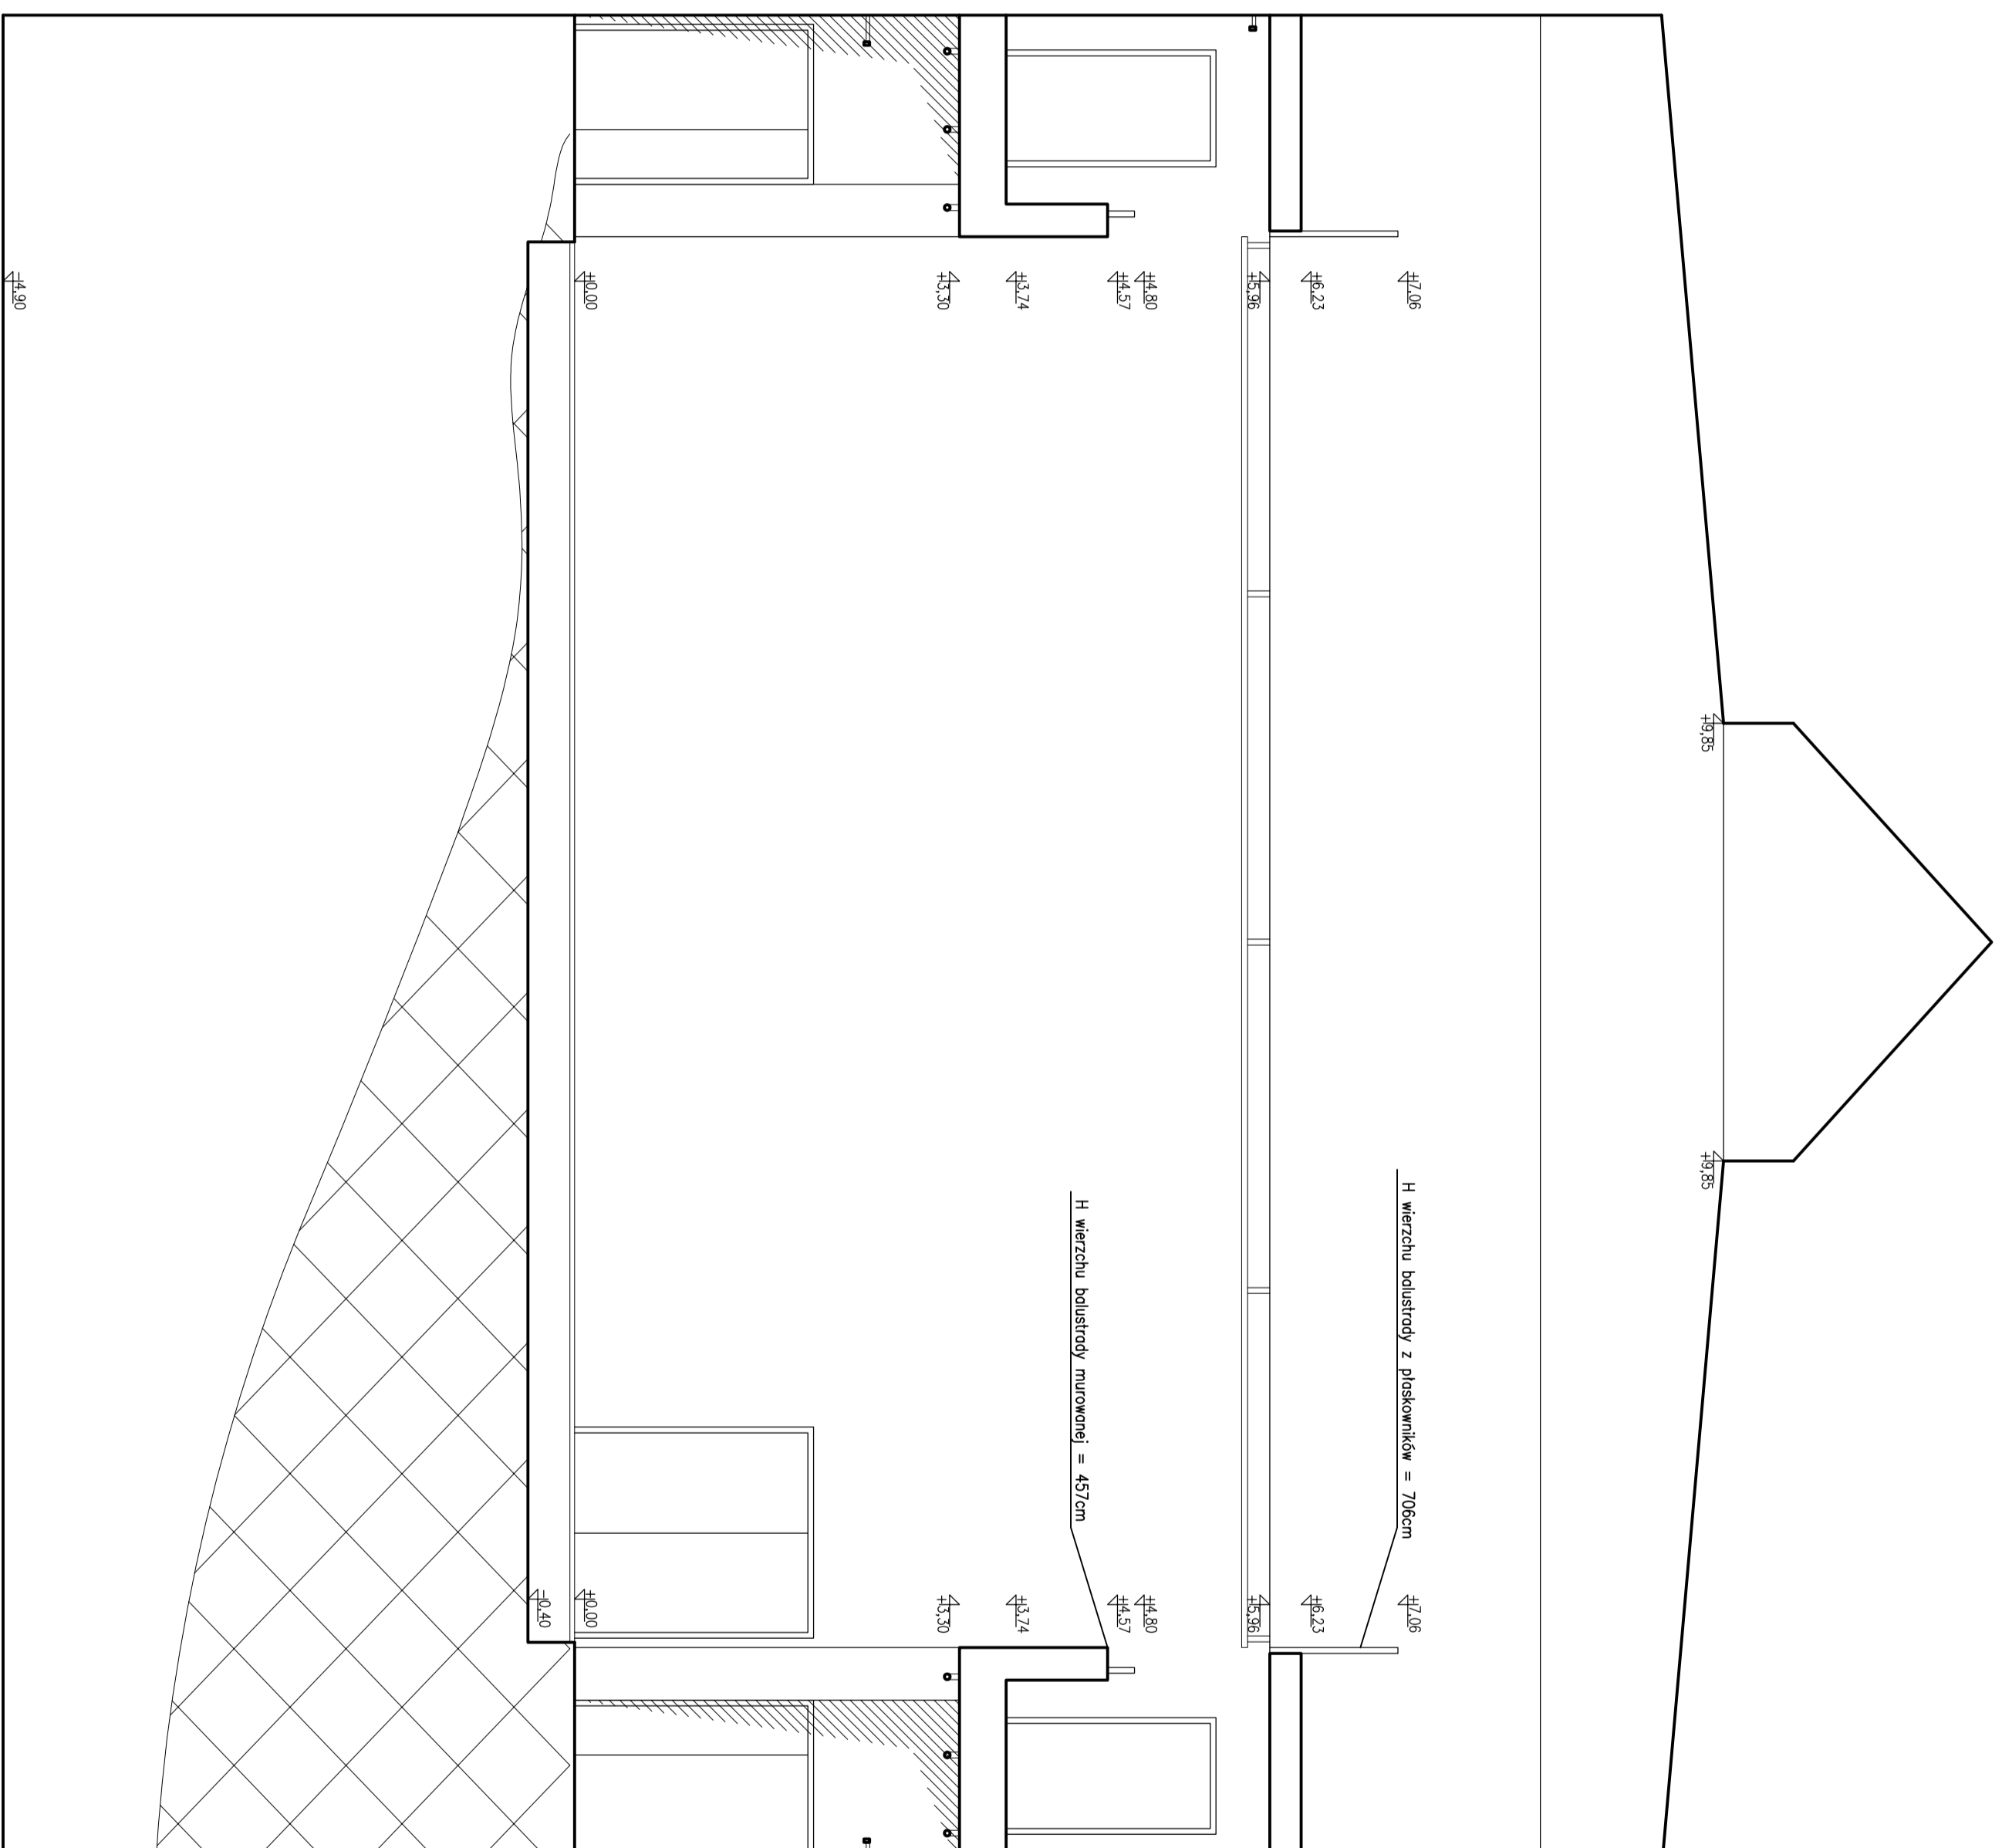Tytuł inwestycji	INWENTARYZACJA SCENY MINIAUTORA W TEATRI IM. JULIUSZA SŁOWACKIEGO
Wzrost	TEATR IM. JULIUSZA SŁOWACKIEGO
Wzrost	MARTA KUŁCZYŃSKA
Wzrost	COOLWORKS
Wzrost	Pracovi B&B
Autor	MARTA KUŁCZYŃSKA
Branda	ARCHITEKTONICZNA
Wzrost	9
Wzrost	1-50
Wzrost	02.2017



-  ŚCIANY ISTNIEJĄCE
-  NIEOBJĘTE OPRACOWANIEM
-  PANELI Z GNIAZDKAMI TECHNOLOGICZNYMI
-  PANELI Z GNIAZDKAMI TECHNOLOGICZNYMI

Tytuł inwestycji	INWENTARYZACJA SCENY MINIATURA W TEATRZE IM. JULIUSZA SŁOWACKIEGO		
Wzrost	TEATR IM. JULIUSZA SŁOWACKIEGO		
Wzrost	MARTA KUŁCZYŃSKA		
Wzrost	COOLBUREAU BERTOWE		
Wzrost	Pracovi C-C		
Autor	MARTA KUŁCZYŃSKA		
Branda	ARCHITEKTONICZNA		
Wzrost	1-50		
Wzrost	02.2017		

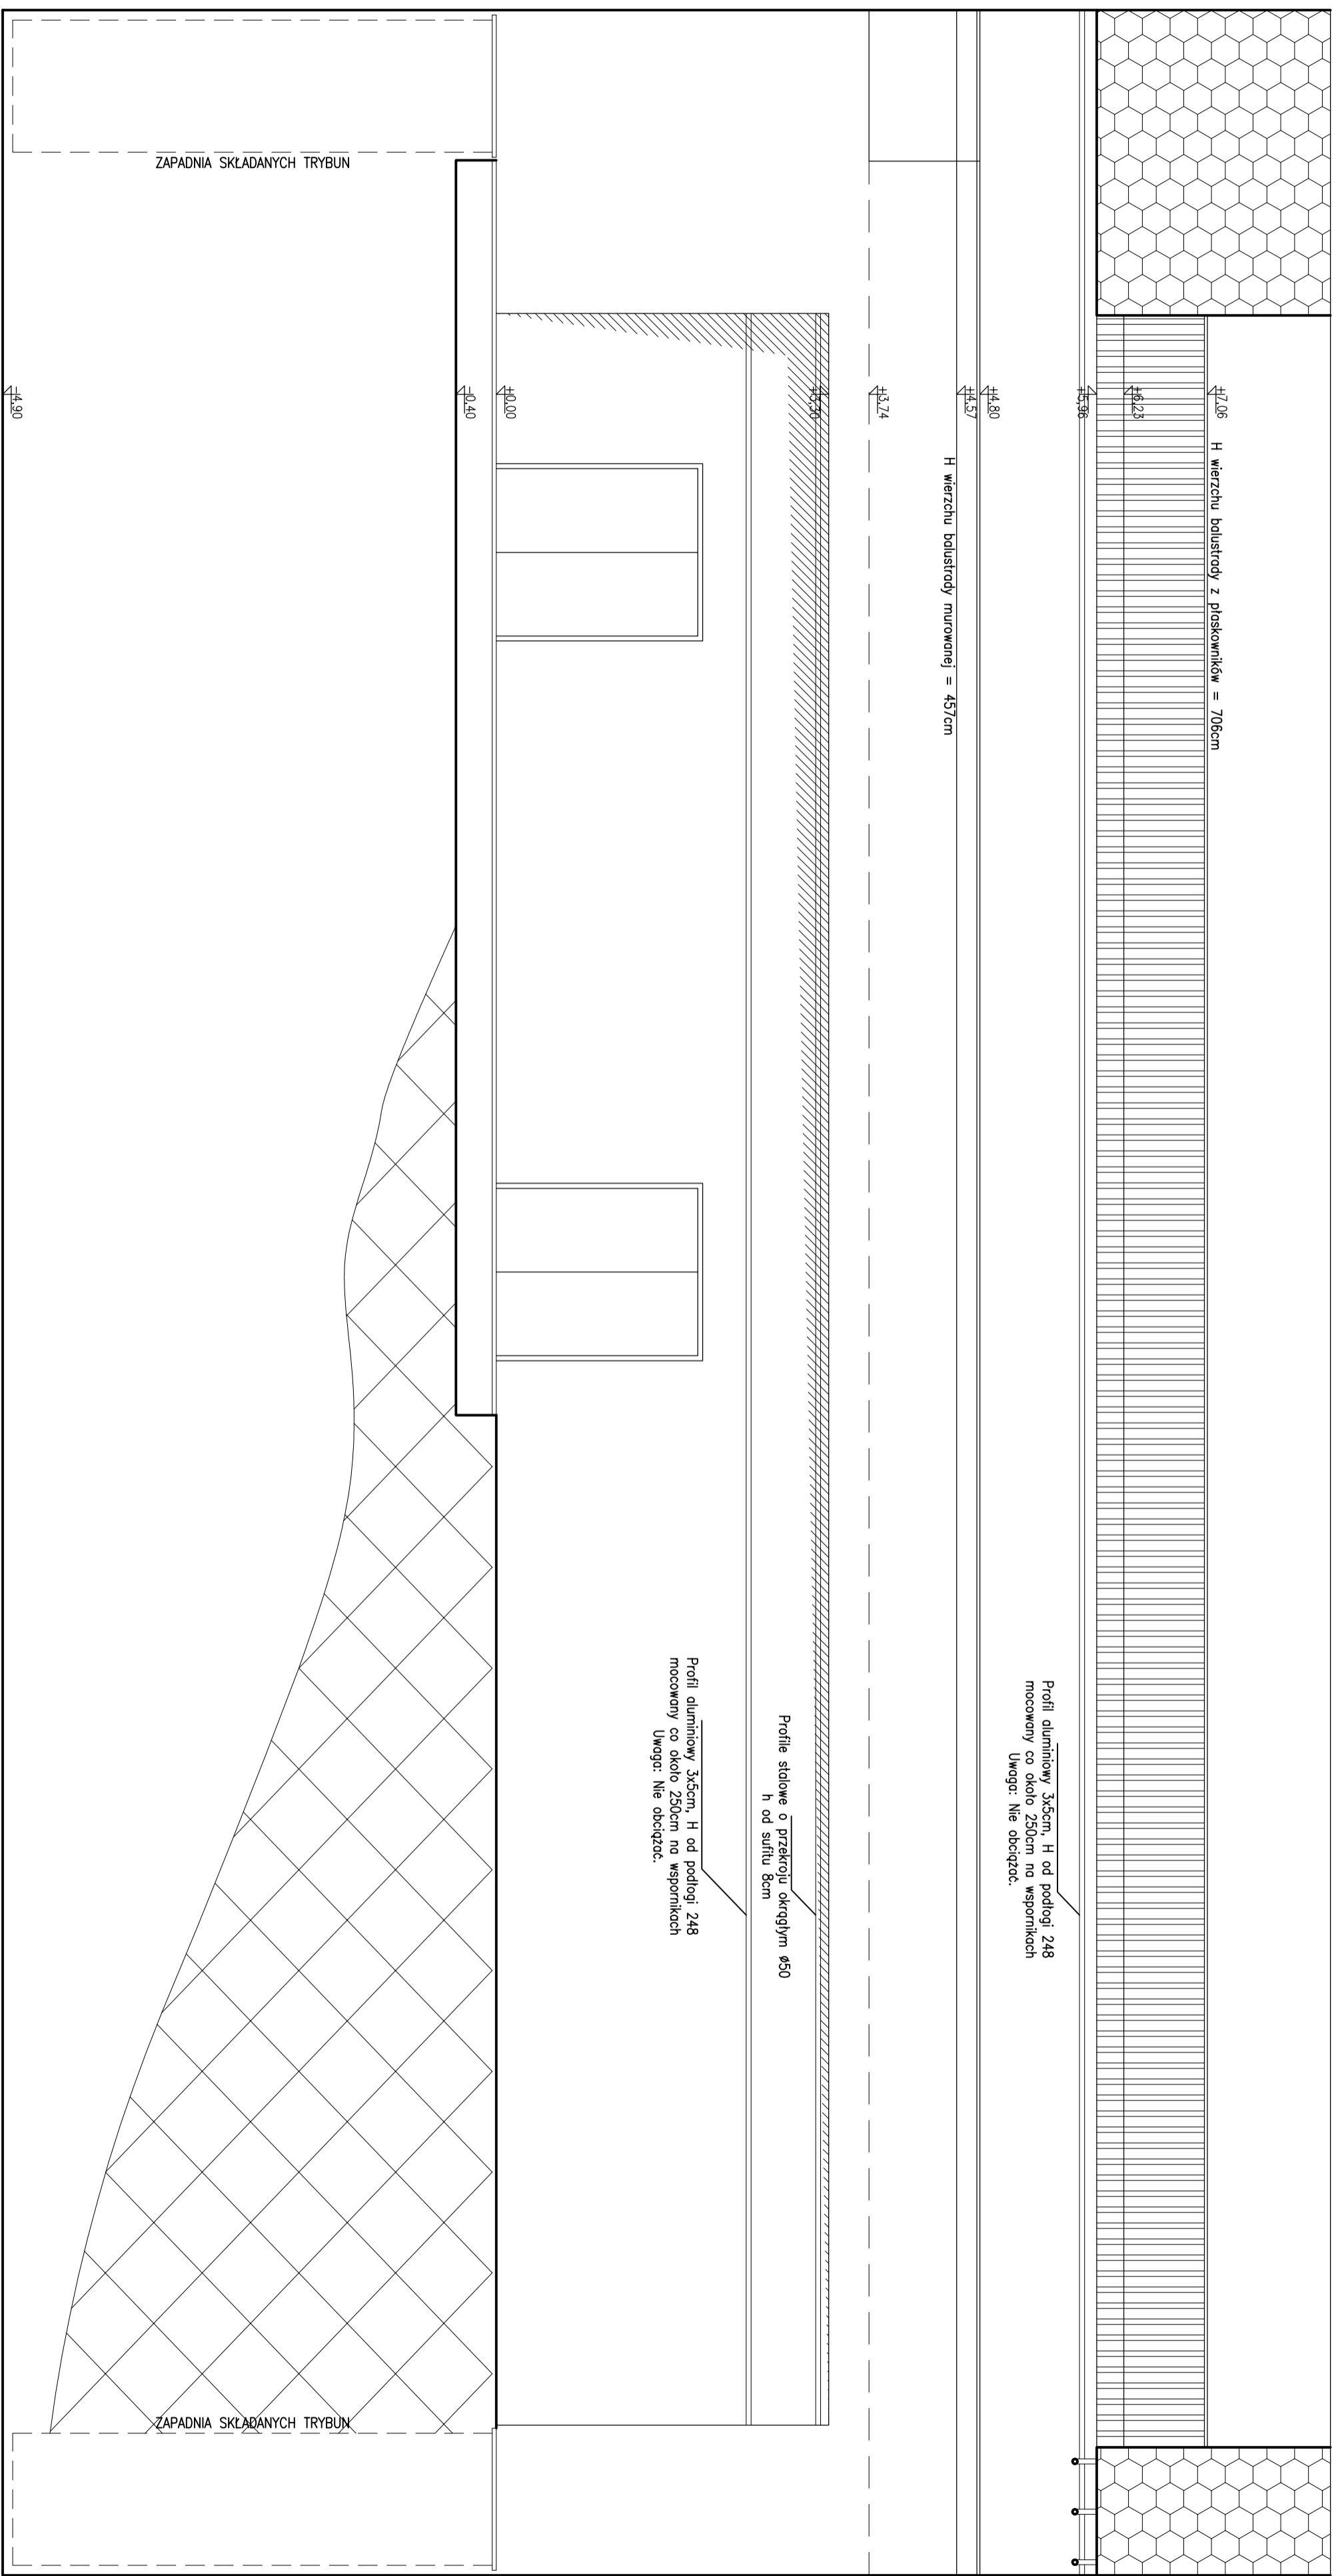

TITUL INWESTYCJA	INWENTARYZACJA SCENY MINIATURA W TEATRZE IM. JULIUSZA SŁOWACKIEGO
INWESTOR	TEATR IM. JULIUSZA SŁOWACKIEGO
WYKONAWCA	MARTA KUJCZYŃSKA BUREAU BERTOWE Białocerkiewny 14
TYTUŁ PROJEKTU	Przekrój D-D
AUTOR	MARTA KUJCZYŃSKA
BRANŻA	ARCHITEKTONICZNA
INSTRUMENT	11
ARMOZ	
SKALA	1-50
DATA	02.2017

- ŚCIANY ISTNIEJĄCE
- NIEOBJĘTE OPRACOWANIEM
- PANEL Z GNIAZDKAMI TECHNOLOGICZNYMI
- WNEKA Z GNIAZDKAMI TECHNOLOGICZNYMI